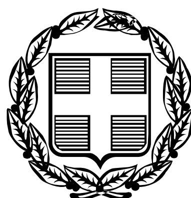


ΕΦΗΜΕΡΙΣ ΤΗΣ ΚΥΒΕΡΝΗΣΕΩΣ

ΤΗΣ ΕΛΛΗΝΙΚΗΣ ΔΗΜΟΚΡΑΤΙΑΣ

ΤΕΥΧΟΣ ΤΕΤΑΡΤΟ — Αρ. Φύλλου 635

25 Ιουλίου 2006

ΠΕΡΙΕΧΟΜΕΝΑ

ΑΠΟΦΑΣΕΙΣ

ΑΠΟΦΑΣΕΙΣ

Αριθμ. 4861 (1)

Καθορισμός ορίων αιγιαλού, παραλίας και παλαιού αιγιαλού στη θέση «από ΟΜΠΡΟ μέχρι όριο ΛΙΜΝΗΣ ΚΑΪΑΦΑ (κλειδί)» στην παραλιακή περιοχή των δ.δ. Ραχών και Κάτω Σαμικού του Δήμου Σκίλλουντος, Ν. Ηλείας.

Ο ΓΕΝΙΚΟΣ ΓΡΑΜΜΑΤΕΑΣ
ΠΕΡΙΦΕΡΕΙΑΣ ΔΥΤΙΚΗΣ ΕΛΛΑΔΑΣ

Έχοντας υπόψη:

1. Τις διατάξεις του ν.2971/2001 (Φ.Ε.Κ. 285/τ.Α΄/19.12.2001) «Περί αιγιαλού και παραλίας».

2. Τις διατάξεις του ν. 3200/1955 «Περί διοικητικής αποκέντρωσης» όπως αυτές τροποποιήθηκαν και ισχύουν σήμερα με τα ν.δ.532/1970, β.δ.704/1970, β.δ.705/1970, β.δ.192/1972, π.δ.347/1986, ν.2026/1992 και π.δ.97/1993.

3. Τις διατάξεις του άρθρου 20 του ν.719/1977 «Περί του τρόπου σύνταξης τοπογραφικών και υψομετρικών διαγραμμάτων από ιδιώτες μηχανικούς κ.λπ.».

4. Την παρ.21 του άρθρου 46 του ν.3220/2004 «Μέτρα αναπτυξιακής και κοινωνικής πολιτικής-αντικειμενοποίηση του φορολογικού ελέγχου και άλλες διατάξεις» (Φ.Ε.Κ. 15/τ.Α΄/28.1.2004), με την οποία ορίζεται ότι από 10.4.2004 αρμοδιότητες του Υπουργού Οικονομίας και Οικονομικών οι οποίες ανήκαν ή είχαν μεταβιβαστεί στους Νομάρχες μέχρι την έναρξη λειτουργίας των Νομαρχιακών Αυτοδιοικήσεων και αφορούν θέματα του Υπουργείου Οικονομίας και Οικονομικών, που εξαιρέθηκαν από την κατάργηση με τις διατάξεις της παρ.2 του άρθρου 39 του ν.2218/1994, περιέρχονται στον Γενικό Γραμματέα της Περιφέρειας.

5. Την υπ' αριθμ. 11405/6.9.2004 απόφαση του Γενικού Γραμματέα που ορίζει την Δ.Δ.Ε. ως αρμόδια Διεύθυνση για την μελέτη και εισήγηση θεμάτων αιγιαλού και παραλίας.

6. Το υπ' αριθμ. 36/27.7.2004 έγγραφο της Γενικής Γραμματείας της Κυβερνήσεως.

7. Την από 8.3.2006 έκθεση της κατά το άρθρο 3 του ν.2971/2001 αρμόδιας Επιτροπής καθορισμού ορίων αιγιαλού και παραλίας, για τον καθορισμό των οριογραμμών αιγιαλού - παραλίας στη θέση «από ΟΜΠΡΟ μέχρι όριο ΛΙΜΝΗΣ ΚΑΪΑΦΑ (κλειδί)» στην παραλιακή περιοχή των Δ.Δ. Ραχών και Κάτω Σαμικού του Δήμου Σκιλλούντος, Ν. Ηλείας.

8. Τα τοπογραφικά και υψομετρικά διαγράμματα που συνέταξε η Γεωγραφική Υπηρεσία Στρατού (Γ.Υ.Σ.) το έτος 1984 σε δεκατέσσερις (14) πινακίδες (6293/354, 382, 391, 393, 394, 532, 534, 613, 641, 643, 644, 672, 674, 683) σε κλίμακα 1:1000, τα οποία ελέγχθηκαν ως προς την ακρίβεια της αποτύπωσης από τον Δημήτρη Μενύχτα του κλάδου Τ.Ε. Μηχανικών ειδικότητας Τοπογραφίας, υπάλληλο της Κτηματικής Υπηρεσίας Ηλείας και θεωρήθηκαν από την Κτηματική Υπηρεσία Ηλείας στις 23.8.2005, σύμφωνα με το άρθρο 4 του ν.2971/2001.

9. Την σύμφωνη γνώμη του Γενικού Επιτελείου Ναυτικού που διατυπώθηκε στο υπ' αριθμ. Φ.544.5/1381/05/αριθ. Σχεδ. 10248/14.12.2005 έγγραφό του.

10. Τον γειτονικό καθορισμό ορίων αιγιαλού - παραλίας και παλαιού αιγιαλού στη θέση «από ΒΙ-ΒΑΡΟΣΠΙΤΟ μέχρι ΟΜΠΡΟ» του Δ.Δ. Αγριδίου Ανεμοχωρίου και Ραχών των Δήμων Βώλακος και Σκιλλούντος Ν. Ηλείας, που έγινε με την υπ' αριθμ. 1100505/9044/03/Β0010/19.1.2004 απόφαση του Υφυπουργού Οικονομίας και Οικονομικών.

11. Το υπ' αριθμ. 544/14.3.2006 (αρ. πρωτ. ΔΔΕ/ΠΔΕ 2333/21.3.2006) έγγραφο της Κτηματικής Υπηρεσίας Ηλείας με το οποίο μας διαβιβάστηκαν τα σχετικά στοιχεία.

12. Το υπ' αριθμ. 1089/31.5.2006 (αρ. πρωτ. ΔΔΕ/ΠΔΕ 4343/05.6.2006) έγγραφο της Κτηματικής Υπηρεσίας Ηλείας με το οποίο μας διαβιβάστηκαν τα συμπληρωματικά στοιχεία, αποφασίζουμε:

Επικυρώνουμε την από 8.3.2006 της κατά το άρθρο 3 του ν.2971/2001 αρμόδιας Επιτροπής καθορισμού ορίων αιγιαλού, παραλίας και παλαιού αιγιαλού στη θέση «από ΟΜΠΡΟ μέχρι όριο ΛΙΜΝΗΣ ΚΑΪΑΦΑ (κλειδί)» στην παραλιακή περιοχή των Δ.Δ. Ραχών και Κάτω Σαμικού του Δήμου Σκιλλούντος, Ν. Ηλείας, καθώς επίσης και τα τοπογραφικά και υψομετρικά διαγράμματα που συνέταξε η Γεωγραφική Υπηρεσία Στρατού (Γ.Υ.Σ.) το έτος 1984 σε δεκατέσσερις (14) πινακίδες (6293/354, 382, 391, 393, 394, 532, 534, 613, 641, 643, 644, 672, 674, 683) σε κλίμακα 1:1000, τα οποία ελέγχθηκαν ως προς την ακρίβεια της αποτύπωσης από τον Δημήτρη Μενύχτα του κλάδου Τ.Ε. Μηχανικών ειδικότητας Τοπογραφίας, υπάλληλο της Κτηματικής Υπηρεσίας Ηλείας και θεωρήθηκαν από την Κτηματική Υπηρεσία Ηλείας στις 23.8.2005, σύμφωνα με το άρθρο 4 του ν.2971/2001.

Στα τοπογραφικά αυτά διαγράμματα καθορίστηκε από την αρμόδια Επιτροπή όπως πιο πάνω αναφέρεται:

α) Η οριογραμμή του αιγιαλού με συνεχή κόκκινη πολυγωνική γραμμή, σημειούμενη με τα στοιχεία: Κ0, Κ1, Κ2, Κ3≡ΟΡ12, Κ4≡ΟΡ16, Κ5≡ΟΡ19, Κ6≡ΟΡ23, Κ7≡ΟΡ26, Κ8≡ΟΡ29, Κ9≡ΟΡ32, Κ10≡ΟΡ36, Κ11≡ΟΡ39, Κ12≡ΟΡ41, Κ13≡ΟΡ45, Κ14≡ΟΡ50, Κ15≡ΟΡ54, Κ16≡ΟΡ58, Κ17≡ΟΡ63, Κ18≡ΟΡ66, Κ19≡ΟΡ69, Κ20≡ΟΡ72, Κ21≡ΟΡ75, Κ22≡ΟΡ78, Κ23≡ΟΡ81.

β) Η οριογραμμή της παραλίας με συνεχή κίτρινη πολυγωνική γραμμή, σημειούμενη με τα στοιχεία Κ΄0, Κ΄1, Κ΄2, Κ΄3, Κ΄4, Κ΄5, Κ΄6, Κ΄7, Κ΄8, Κ΄9, Κ΄10, Κ΄11, Κ΄12, Κ΄13, Κ΄14, Κ΄15, Κ΄16, Κ΄17, Κ΄18, Κ΄19, Κ΄20, Κ΄21, Κ΄22, Κ΄23.

γ) Η οριογραμμή του παλαιού αιγιαλού με συνεχή μπλε πολυγωνική γραμμή, σημειούμενη με τα στοιχεία Κ΄΄0, Κ΄΄1, Κ΄΄2, Κ΄΄3, Κ΄΄4, Κ΄΄5, Κ΄΄6, Κ΄΄7, Κ΄΄8, Κ΄΄9, Κ΄΄10, Κ΄΄11, Κ΄΄12, Κ΄΄13, Κ΄΄14, Κ΄΄15,...,Κ΄΄83, Κ΄΄84≡Κ΄11, Κ΄΄85≡Κ΄12, Κ΄΄86, Κ΄΄87, Κ΄΄88, Κ΄΄89, Κ΄΄90≡Κ΄13,...,Κ΄΄100, Κ΄΄101≡Κ΄15,...,Κ΄΄105, Κ΄΄106≡Κ΄16,...,Κ΄΄137, Κ΄΄138≡Κ΄΄139.

Καθορίζεται ζώνη παραλίας πλάτους 15,00 μέτρων σε όλο το μήκος της ακτής, για την εξυπηρέτηση των σκοπών της παραγράφου 2 του άρθρου 1 και της παραγράφου 3 του άρθρου 2 του ν.2971/2001.

Από την ζώνη της παραλίας δεν εξαιρούνται κτίσματα και περιφράξεις.

Ο καθορισμός των πιο πάνω οριογραμμών γίνεται για δεύτερη φορά.

Η Κτηματική Υπηρεσία Ηλείας στην οποία κοινοποιείται η παρούσα απόφαση, παρακαλείται για την άμεση αποστολή της Έκθεσης της Επιτροπής και των Τοπογραφικών διαγραμμάτων στο Δήμο Σκιλλούντος για ανάρτησή τους (Γνωμοδότηση αρ. 562/2005 του Νομικού Συμβουλίου του Κράτους).

Η απόφαση αυτή με την έκθεση της επιτροπής και τα τοπογραφικά διαγράμματα, να δημοσιευθούν στην Εφημερίδα της Κυβερνήσεως.

Πάτρα, 21 Ιουνίου 2006

Ο Γενικός Γραμματέας Περιφέρειας
ΠΑΝΑΓΙΩΤΗΣ ΚΑΒΒΑΔΑΣ

ΕΚΘΕΣΗ ΕΠΙΤΡΟΠΗΣ

ΓΙΑ ΤΟΝ ΚΑΘΟΡΙΣΜΟ ΤΩΝ ΟΡΙΩΝ
ΑΙΓΙΑΛΟΥ - ΠΑΡΑΛΙΑΣ και ΠΑΛΑΙΟΥ ΑΙΓΙΑΛΟΥ
στην θέση «από ΟΜΠΡΟ μέχρι όριο ΛΙΜΝΗΣ ΚΑΪΑΦΑ (κλειδί)», στην παραλιακή περιοχή των Δ.Δ. Ραχών και Κάτω Σαμικού, του Δήμου Σκιλλούντος

Στον Πύργο σήμερα στις 8.3.2006, ημέρα Τετάρτη, οι υπογράφοντες:

1. Νικόλαος Σιάννης Προϊστάμενος της Κτηματικής Υπηρεσίας, ως Πρόεδρος

2. Δημήτρης Μενύχτας Τ.Ε. Μηχανικών – Τοπογραφίας της Κτηματικής Υπηρεσίας Ηλείας, αναπληρωτής της κωλυομένης Κωνσταντίνας Σακελλαρίου Π.Ε. Μηχανικών - Αγρονόμου Τοπογράφου της Κτηματικής Υπηρεσίας Ηλείας, ως μέλος,

3. Ηλίας Ζωγραφάκης, Πλωτάρχης Λ/Σ, αναπληρωτής του κωλυομένου Λιμενάρχη Κατακόλου, ως μέλος,

απόντος του τρίτου μέλους, Δημήτρη Σπυρούλια Αρχιτέκτονα Μηχανικό, Δ/ντής της Πολεοδομίας - Χωροταξίας και Περιβάλλοντος της Ν.Α. Ηλείας και του αναπληρωτή του και απόντος του τέταρτου μέλους Κλημεντία Καραγιάννη Αρχιτέκτονα Μηχανικό, Δ/ντρια Χωρ/ξίας και Περιβάλλοντος της Γ.Γ.Περ. Δυτικής Ελλάδας και του αναπληρωτή της,

που αποτελούμε την επιτροπή που προβλέπεται από τις διατάξεις του άρθρου 3 του ν.2971/2001 «Περί αιγιαλού και παραλίας, όπως καθορίσθηκε η σύνθεσή της με την υπ' αριθμ. 9611/12.10.2004 απόφαση του Γενικού Γραμματέα της Περιφέρειας Δυτικής Ελλάδας, συνήλθαμε στο κατάστημα της Κτηματικής Υπηρεσίας Ηλείας, ύστερα από την υπ' αριθμ. 393/24.2.2006 έγγραφη πρόσκληση του προέδρου και μεταβήκαμε στην πιο πάνω περιοχή.

Αφού λάβαμε υπόψη

1. Τις Δ/ξεις του ν. 2971/2001, «Περί αιγιαλού και παραλίας».

2. Τα τοπογραφικά και υψομετρικά διαγράμματα που συνέταξε η Γεωγραφική Υπηρεσία Στρατού (Γ.Υ.Σ) το έτος 1984, βάση των εντολών α) Τ.432/236/31.1.1984 του Υπουργείου Οικονομικών και β) Φ.170/12/359119/7.6.1984 του Γενικού Επιτελείου Στρατού (Γ.Ε.Σ.), σε 14 πινακίδες (6293/354, 382, 391,393, 394, 532, 534, 613, 641, 643, 644, 672, 674, 683) και σε κλίμακα 1:1000, που ελέγχθηκαν ως προς την ακρίβεια της αποτύπωσης από τον Δημήτρη Μενύχτα του κλάδου Τ.Ε./Μηχανικών ειδικότητας Τοπογραφίας υπάλληλο της Κτηματικής Υπηρεσίας Ηλείας και θεωρήθηκαν από την Κτηματική Υπηρεσία Ηλείας στις 23.8.2005, σύμφωνα με το άρθρο 4 του ν.2971/2001.

3. Τα όσα προέκυψαν από την αυτοψία, τα οποία είναι:

α) Τα εμφανή ίχνη των αποτυπωμάτων του κύματος.

β) Την ύπαρξη δημοσίων δασικών εκτάσεων μετά την προτεινόμενη οριογραμμή του παλαιού αιγιαλού, η οποία είναι και το προς την θάλασσα όριο του δάσους.

γ) Την σύσταση του εδάφους, η οποία είναι αμμώδης, άγονη, με αμμοθίνες και χωρίς ίχνη νομής ή κατοχής.

4. Την υπ' αριθμ. 316/13.4.1992 (ΦΕΚ 533/2.6.1992/τ.Δ΄) απόφαση Νομάρχη Ηλείας με την οποία καθορίστηκαν

για πρώτη φορά οι οριογραμμές αιγιαλού - παραλίας και παλαιού αιγιαλού στην υπό εξέταση περιοχή.

5. Την υπ' αριθμ. 3699/2000 απόφαση του Σ.τ.Ε. με την οποία ακυρώθηκε η παραπάνω απόφαση Νομάρχη Ηλείας για τυπικούς λόγους (δεν γινόταν ρητή μνεία περί απουσίας ή κωλύματος του αναπληρωθέντος τακτικού μέλους της επιτροπής).

6. Την υπ' αριθμ. 1100505/9044/03/Β0010/19.1.2004 (Φ.Ε.Κ. 108/12.2.2004/τ.Δ΄) απόφαση του Υφυπουργού Οικονομίας και Οικονομικών, με την οποία καθορίστηκαν οι οριογραμμές αιγιαλού - παραλίας και παλαιού αιγιαλού στην θέση «από Βιβαρόσπιτο μέχρι Ομπρό» (γειτονικός καθορισμός).

7. Την από 26.11.2003 έκθεση της επιτροπής αιγιαλού - παραλίας και παλαιού αιγιαλού.

8. Το υπ' αριθμ. Φ.544.5/940/03/10.10.2003 έγγραφο του Γ.Ε.Ν. με το οποίο συμφωνεί με τα όρια του αιγιαλού - παραλίας και παλαιού αιγιαλού που καθορίστηκαν με την από 26.11.2003 έκθεση της Επιτροπής καθώς και τις υποδείξεις που έκανε με το ίδιο έγγραφο.

9. Την από 24.8.2005 έκθεση της Επιτροπής Καθορισμού Οριογραμμών αιγιαλού - παραλίας και παλαιού αιγιαλού.

10. Το υπ' αριθμ. 544.5/1381/05/Αριθμ. Σχεδ. 10248/14.12.2005 έγγραφο του Γ.Ε.Ν. με το οποίο συμφωνεί με τα όρια αιγιαλού - παραλίας και παλαιού αιγιαλού που καθορίστηκαν με την από 24.8.2005 έκθεση της Επιτροπής καθώς και την υπόδειξη που έκανε με το ίδιο έγγραφο.

11. Τα στοιχεία καθορισμού αιγιαλού και παραλίας που προβλέπονται από την παρ. 1 του άρθρου 9 του ν.2971/2001 και ειδικότερα:

α. Τη γεωμορφολογία του εδάφους για την οποία αναλυτικά αναφέρεται ότι:

(1) Η μορφολογία της ακτής συνίσταται από χαλαρά ιζήματα (άμμος) που έχουν προκύψει από διάβρωση των μητρικών πετρωμάτων της ακτής.

(2) Της ακτής οι συνεχόμενες εκτάσεις είναι:

(2α) Δασικές και μετά από αυτές υπάρχουν πεδινές εκτάσεις με γαιώδες έδαφος.

(2γ) Εκτός σχεδίου.

(2δ) Η περιοχή ανήκει σε Ζ.Ο.Ε. όπου επιτρέπεται μόνο η κατασκευή εγκαταστάσεων που θα εξυπηρετούν τα ιαματικά λουτρά Καϊάφα και απαγορεύεται η κατάτμηση.

(3) Το φυσικό όριο βλάστησης συνίσταται από πυκνή βλάστηση που αποτελείται κυρίως από πεύκα.

β. Το γεγονός ότι στη περιοχή δεν εντοπίστηκαν παράκτιοι φυσικοί πόροι.

γ. Τα πορίσματα από την εκτίμηση των μετεωρολογικών στοιχείων της περιοχής, ήτοι το γεγονός ότι η περιοχή προσβάλλεται από ανέμους εντάσεως 6-8Β κυρίως από Δυτικά και Νοτιοδυτικά, ενώ δεν προσβάλλεται από διευθύνσεις ανέμων από Βόρεια, Βορειοανατολικά, Ανατολικά, Νοτιοανατολικά αφού από αυτές τις διευθύνσεις υπάρχουν ορεινοί όγκοι που προστατεύουν την περιοχή.

δ. Τη μορφολογία του πυθμένα ο οποίος έχει αμμώδη σύσταση με ήπιες κλίσεις και μικρά βάθη κοντά στην ακτή (σε απόσταση ενός χιλιομέτρου περίπου από την ακτή, το βάθος είναι 10 μέτρα). Τα στοιχεία αυτά προκύπτουν από την μακροσκοπική παρατήρηση στο απόσπασμα χάρτη Γ.Υ.Σ. κλίμακας 1:50.000 που συνοδεύει το διάγραμμα. Σημειώνεται ότι σε περιοχές με μικρά βάθη και μικρές κλίσεις του βυθού όπου η θραύση του κύματος και η εκτόνωση της ενέργειας του γίνεται σε μεγάλη απόσταση από την ακτογραμμή, η επίδραση του κύματος στην ακτή είναι μικρή.

ε. Τον τομέα ανάπτυξης κυματισμού σε σχέση με το μέτωπο της ακτής, ότι δηλαδή πρόκειται για ακτή με μεγάλο ανάπτυγμα πελάγους, με αποτέλεσμα να δημιουργείται μεγάλη ένταση κυματικού πεδίου.

στ. Την μη ύπαρξη τεχνικών έργων στη περιοχή.

ζ. Την ύπαρξη εγκεκριμένων χωροταξικών κατευθύνσεων και χρήσεων γης που επηρεάζουν την παράκτια ζώνη. Η περιοχή εμπίπτει εντός Ζ.Ο.Ε. Ν. Ηλείας (περιοχή Β2) και διέπεται από τις διατάξεις του π.δ. της 3.9.1993 (ΦΕΚ 1161/20.9.1993/τ.Δ΄) περί καθορισμού Ζ.Ο.Ε. Ν. Ηλείας και των από 6.10.1978 (Φ.Ε.Κ. 538/τ.Δ΄) και 24.5.1985 (Φ.Ε.Κ. 270/τ.Δ΄) Προεδρικών Διαταγμάτων όπως ισχύουν σχετικά με τους περιορισμούς δόμησης.

η. Την ύπαρξη δημόσιων καταγεγραμμένων κτημάτων που βρίσκονται σε άμεση γειτνίαση με την υπό καθορισμό περιοχή και συγκεκριμένα το Α.Β.Κ. 295 εμβαδού 1.312.125,98 τ.μ. αρμοδιότητας Δ.Ο.Υ. Πύργου και το Α.Β.Κ. 346 εμβαδού 82.972,98 τ.μ. αρμοδιότητας Δ.Ο.Υ. Κρεστένων.

θ. Την ύπαρξη αρχαιολογικού χώρου στο νότιο όριο της περιοχής καθορισμού.

ι. Την μη ύπαρξη κτηματολογίου στην περιοχή.

κ. Την μη ύπαρξη ευπαθών οικοσυστημάτων και προστατευόμενων περιοχών.

12. Το υπ' αριθμ. 395/26.2.2003 έγγραφο του Δασαρχείου Ολυμπίας, με το οποίο συμφωνεί με την χάραξη της οριογραμμής του παλαιού αιγιαλού στα όρια της δημόσιας δασικής έκτασης, αποφασίζουμε:

Καθορίζουμε πάνω στα τοπογραφικά διαγράμματα που συνέταξε η Γεωγραφική Υπηρεσία Στρατού, το έτος 1984, σε Κλίμακα 1:1000, τα οποία ελέγχθηκαν ως προς την ακρίβεια της αποτύπωσης από τον Δημήτρη Μενύχτα του κλάδου Τ.Ε./Μηχανικών ειδικότητας Τοπογραφίας υπάλληλο της Κτηματικής Υπηρεσίας Ηλείας και θεωρήθηκαν από την Κτηματική Υπηρεσία Ηλείας στις 23.8.2005 σύμφωνα με το άρθρο 4 του ν. 2971/, τις πιο κάτω οριογραμμές.

1. Την οριογραμμή του αιγιαλού με συνεχή κόκκινη πολυγωνική γραμμή, σημειούμενη με τα στοιχεία: Κ0, Κ1, Κ2, Κ3≡ΟΡ12, Κ4≡ΟΡ16, Κ5≡ΟΡ19, Κ6≡ΟΡ23, Κ7≡ΟΡ26, Κ8≡ΟΡ29, Κ9≡ΟΡ32, Κ10≡ΟΡ36, Κ11≡ΟΡ39, Κ12≡ΟΡ41, Κ13≡ΟΡ45, Κ14≡ΟΡ50, Κ15≡ΟΡ54, Κ16≡ΟΡ58, Κ17≡ΟΡ63, Κ18≡ΟΡ66, Κ19≡ΟΡ69, Κ20≡ΟΡ72, Κ21≡ΟΡ75, Κ22≡ΟΡ78, Κ23≡ΟΡ81.

2. Την οριογραμμή της παραλίας με συνεχή κίτρινη πολυγωνική γραμμή, σημειούμενη με τα στοιχεία: Κ΄0, Κ΄1, Κ΄2, Κ΄3, Κ΄4, Κ΄5, Κ΄6, Κ΄7, Κ΄8, Κ΄9, Κ΄10, Κ΄11, Κ΄12, Κ΄13, Κ΄14, Κ΄15, Κ΄16, Κ΄17, Κ΄18, Κ΄19, Κ΄20, Κ΄21, Κ΄22, Κ΄23.

3. Την οριογραμμή του παλαιού αιγιαλού με συνεχή μπλε πολυγωνική γραμμή, σημειούμενη με τα στοιχεία: Κ΄΄0, Κ΄΄1, Κ΄΄2, Κ΄΄3, Κ΄΄4, Κ΄΄5, Κ΄΄6, Κ΄΄7, Κ΄΄8, Κ΄΄9, Κ΄΄10, Κ΄΄11, Κ΄΄12, Κ΄΄13, Κ΄΄14, Κ΄΄15,...,Κ΄΄83, Κ΄΄84≡Κ΄11, Κ΄΄85≡Κ΄12, Κ΄΄86, Κ΄΄87, Κ΄΄88, Κ΄΄89, Κ΄΄90≡Κ΄13,...,Κ΄΄100, Κ΄΄101≡Κ΄15,...,Κ΄΄105, Κ΄΄106≡Κ΄16,...,Κ΄΄137, Κ΄΄138≡Κ΄΄139.

Η ζώνη της παραλίας σε όλο το μήκος του καθορισμού, καθορίζεται σε θέση παράλληλη με την οριο-

γραμμή του αιγιαλού και σε πλάτος 15 μέτρων, διότι διαφορετικά δεν εξυπηρετούνται οι σκοποί της παρ. 2 του άρθρου 1 του ν. 2971/2001.

Ο καθορισμός των πιο πάνω οριογραμμών γίνεται για δεύτερη φορά.

Σημειώνεται πως η οριογραμμή του αιγιαλού καθορίζεται στα ίδια σημεία που είχαν καθοριστεί με την υπ' αριθμ. 316/13.4.1992 απόφαση Νομάρχη Ηλείας που ακυρώθηκε με απόφαση του Σ.τ.Ε. ενώ η οριογραμμή του παλαιού αιγιαλού καθορίζεται στο όριο του δημοσίου δάσους, ύστερα από συνεργασία με το δασαρχείο Ολυμπίας και μετά από κοινού αυτοψία και την σύμφωνη γνώμη του ως προς το όριο μεταξύ του παλαιού αιγιαλού και του δημόσιου δάσους στην περιοχή (σχετικό το υπ' αριθμ. 395/26.2.2003 έγγραφο του δασαρχείου Ολυμπίας), και σύμφωνα με την πραγματική κατάσταση της περιοχής.

Η Επιτροπή

Τα Μέλη

ΑΓΩΓΟΣ ΦΥΣΙΚΟΥ ΑΕΡΙΟΥ
ΚΟΜΟΤΗΝΗ - ΑΛΕΞΑΝΔΡΟΥΠΟΛΗ (ΑΝΘΕΙΑ)
ΑΛΛΑΓΗ ΧΑΡΑΞΗΣ ΑΠΟ Κ4Γ ΕΩΣ Κ4Ζ

ΚΤΗΜΑΤΟΛΟΓΙΚΟΣ ΠΙΝΑΚΑΣ ΑΠΑΛΛΟΤΡΙΩΣΗΣ ΧΩΡΙΣ ΤΙΜΕΣ

ΔΗΜΟΤΙΚΟ ΔΙΑΜΕΡΙΣΜΑ : ΑΜΑΡΑΝΤΑ (004)

ΔΗΜΟΣ : ΜΑΡΩΝΕΙΑΣ

ΝΟΜΟΣ : ΡΟΔΟΠΗΣ (42)

Αριθ. Αδείας Δ3/Γ/12636
ΥΠΟΥΡΓΕΙΟ ΑΝΑΠΤΥΞΗΣ
ΔΙΕΥΘΥΝΣΗ ΕΓΚΑΤΑΣΤΑΣΕΩΝ ΠΕΤΡΕΛΑΙΟΕΙΔΩΝ
ΕΘΕΩΡΗΘΗ
ΑΘΗΝΑ, Ιουνίου 2006
Ο Διευθυντής

ΕΛΛΗΝΙΚΗ ΔΗΜΟΚΡΑΤΙΑ
ΥΠΟΥΡΓΕΙΟ ΑΝΑΠΤΥΞΗΣ

Ο. ΤΣΑΓΚΑΡΑΚΟΥ

Ο Συντάξας Μηχανικός
09 ΙΟΥΝ. 2006
Αθήνα

ΛΑΜΠΡΟΣ Κ. ΚΟΤΣΩΝΗΣ
ΔΙΠΛ. ΑΓΡ/ΜΟΣ - ΤΟΠ/ΦΟΣ - ΜΗΧ/ΚΟΣ
ΕΘΝΙΚΟΥ ΜΕΤΣΟΒΙΟΥ ΠΟΛΥΤΕΧΝΕΙΟΥ
ΜΕΛΟΣ Τ.Ε.Ε. - ΑΡΙΘ. ΜΗΤΡΩΟΥ 37500
ΒΑΣΙΛΗΣ 4 ΑΘΗΝΑ 118 51 - ΤΗΛ: 34.68.167
Α.Φ.Μ. 029501637 - ΔΟΥ: Ε' ΑΘΗΝΩΝ

ΑΓΩΓΟΣ ΦΥΣΙΚΟΥ ΑΕΡΙΟΥ ΤΜΗΜΑ ΚΟΜΟΤΗΝΗ-ΑΛΕΞΑΝΔΡΟΥΠΟΛΗ
ΤΜΗΜΑ 1

ΝΟΜΟΣ:ΡΟΔΟΠΗΣ 42
ΔΗΜΟΣ:ΜΑΡΩΝΕΙΑΣ
ΔΗΜΟΤΙΚΟ ΔΙΑΜΕΡΙΣΜΑ :ΑΜΑΡΑΝΤΑ 004

ΚΤΗΜΑΤΟΛΟΓΙΚΟΣ ΠΙΝΑΚΑΣ ΑΠΑΛΛΟΤΡΙΩΣΗΣ 26μ.(ΑΡΙΘΜΗΤΙΚΟΣ)

Χωρίς τιμές

ΚΩΔΙΚΟΣ	ΦΕΡΟΜΕΝΟΙ ΙΔΙΟΚΤΗΤΕΣ					ΑΠΟΖΗΜΙΟΥΜΕΝΗ ΕΚΤΑΣΗ ΔΟΥΛΕΙΑΣ (Α)					ΕΠΙΚΕΙΜΕΝΑ ΖΩΝΗΣ ΔΟΥΛΕΙΑΣ (Α)													ΠΑΡΑΤΗΡΗΣΕΙΣ
											ΚΑΛΛΙΕΡΓΕΙΑ								ΔΕΝΔΡΑ ΚΑΙ ΦΥΤΑ					
	ΕΠΩΝΥΜΟ	ΟΝΟΜΑ	ΠΑΤΡΩΝΥΜΟ ή ΟΝΟΜΑ ΣΥΖΥΓΟΥ	ΤΟΠΟΣ ΔΙΑΜΟΝΗΣ (ΠΟΛΗ - ΧΩΡΙΟ)	ΖΩΝΗ 8Μ (4+4)	ΠΟΣΟΣΤΟ ΣΥΝ/ΣΙΑΣ %	ΑΡΙΘΜΟΣ ΑΓΡ/ΧΙΟΥ *	ΖΩΝΗ ΔΟΥΛΕΙΑΣ (Α) Μ2	ΤΙΜΗ ΜΟΝΑΔΑΣ EURO/M2	ΑΞΙΑ EURO	ΕΙΔΟΣ (1)	ΕΠΙΦΑΝΕΙΑ	ΤΙΜΗ ΜΟΝΑΔΑΣ Ευρω	ΑΞΙΑ Ευρω	ΚΑΤΑΣΚΕΥΕΣ (2)	ΟΓΚΟΣ (Μ3), ΕΠΙΦΑΝ.(Μ2), ΜΗΚΟΣ (Μ), ΤΕΜΑΧΙΑ	ΤΙΜΗ ΜΟΝΑΔΑΣ EURO/M2	ΑΞΙΑ Ευρω	ΕΙΔΟΣ (3)	ΤΕΜΑΧΙΑ	ΤΙΜΗ ΜΟΝΑΔΑΣ Ε/Τεμ.	ΑΞΙΑ Ευρω	ΣΥΝΟΛΙΚΗ ΑΠΟΖΗΜΙΩΣΗ	
420040105	ΟΣΜΑΝ ΕΤΕΜ	ΟΣΜΑΝ		ΒΑΚΟΣ	440	100	1131	1 317			Σπηρά	1 317												* Οι αριθμοί αγροτεμαχίων αναφέρονται στην κτηματογράφηση του 1976-1977
420040106	ΟΣΜΑΝ ΕΤΕΜ	ΟΣΜΑΝ		ΒΑΚΟΣ	360	100	1134	1 370			Βαμβάκι	1 370												
420040109	ΧΑΣΑΝ	ΧΟΥΣΕΪΝ			785	100	1129	2 750			Τεύτλα	2 750												
420040116	ΞΑΝΘΟΠΟΥΛΟΣ	ΓΕΩΡΓΙΟΣ		ΠΑΜΦΟΡΟ	397	100	1163	1 193			τριφύλι	1 193												
420040120	ΚΙΟΥΤΣΟΥΚ	ΣΑΛΗ	ΧΑΣΑΝ	ΑΡΧΟΝΤΙΚΑ		100	1171	305			Σπηρά	305												
420040121	ΝΙΑΖΙ					100	1172	418			Σπηρά	418												
420040122	ΤΣΕΛΕΠΗΣ	ΔΗΜΗΤΡΙΟΣ		ΠΑΛΛΑΔΙΟ	1 065	100	1165	2 980			Βαμβάκι	2 980												
420040190	ΜΕΜΕΤ ΑΛΗ	ΧΟΥΣΕΪΝ	ΟΣΜΑΝ	ΒΑΚΟΣ	765	100	1130	2 475			Τεύτλα	2 475												
420040191	ΣΟΥΛΕΪΜΑΝ	ΡΟΥΣΤΕΜ	ΜΕΜΕΤ	ΒΑΚΟΣ	425	100	1128	1 170			τριφύλι	1 170												
420040192	ΟΣΜΑΝ	ΟΣΜΑΝ	ΑΛΗ	ΒΑΚΟΣ	90	100	1127	263			τριφύλι	263												
420040195	ΝΤΙΚΜΕ	ΜΕΜΕΤ	ΧΟΥΣΕΪΝ	ΒΑΚΟΣ	245	100	1105	580			Βαμβάκι	580												
420040198	ΚΑΜΕΝΙΔΗΣ	ΑΘΑΝΑΣΙΟΣ	ΚΩΝ/ΝΟΣ	ΠΑΜΦΟΡΟ	910	100	1154	1 615			Σπηρά	1 615												
420040199	ΜΠΕΡΜΠΕΡ	ΧΟΥΣΕΪΝ	ΚΙΑΣΙΦ	ΠΑΜΦΟΡΟ	125	100	1155	1 700			Σπηρά	1 700												
420040203	ΜΟΥΜΤΖΗ	ΧΑΛΗΛ	ΝΑΣΟΥΦ	ΠΑΜΦΟΡΟ	810	100	1156	2 410			Σπηρά	2 410												
420040204	ΝΤΑΒΟΥΤ	ΧΟΥΣΕΪΝ		ΒΑΚΟΣ	140	100	1162	535			Σπηρά	535												
ΣΥΝΟΛΑ					6 557			21 081				21 081												

(1) ΧΕΡΣΟ, ΔΑΣΟΣ, ΕΙΔΟΣ ΚΑΛΛΙΕΡΓΕΙΑΣ (ΠΡΟΒΛΕΨΗ) (2) ΚΤΙΣΜΑΤΑ, ΦΡΕΑΤΑ, ΠΕΡΙΦΡΑΞΕΙΣ κ.λ.π. (3) ΜΙΚΡΑ Α, ΜΕΣΑΙΑ Β, ΜΕΓΑΛΑ Γ

ΕΛΛΗΝΙΚΗ ΔΗΜΟΚΡΑΤΙΑ ΥΠΟΥΡΓΕΙΟ ΑΝΑΠΤΥΞΗΣ

ΑΓΩΓΟΣ ΦΥΣΙΚΟΥ ΑΕΡΙΟΥ ΤΜΗΜΑ ΚΟΜΟΤΗΝΗ-ΑΛΕΞΑΝΔΡΟΥΠΟΛΗ
ΤΜΗΜΑ 1

ΝΟΜΟΣ:ΡΟΔΟΠΗΣ 42


ΚΤΗΜΑΤΟΛΟΓΙΚΟΣ ΠΙΝΑΚΑΣ ΑΠΑΛΛΟΤΡΙΩΣΗΣ 26μ.(ΑΡΙΘΜΗΤΙΚΟΣ)
Χωρίς τιμές


ΔΗΜΟΣ ΜΑΡΩΝΕΙΑΣ :																						
ΔΗΜΟΤΙΚΟ ΔΙΑΜΕΡΙΣΜΑ ΑΜΑΡΑΝΤΩΝ			52 853			169 844				169 844												
ΣΥΝΟΛΟ ΔΗΜΟΥ ΜΑΡΩΝΕΙΑΣ			52 853			169 844				169 844												
ΔΗΜΟΣ ΣΑΠΠΩΝ :																						
ΔΗΜΟΤΙΚΟ ΔΙΑΜΕΡΙΣΜΑ ΑΡΙΣΒΗΣ			7 011			22 869				22 869												
ΔΗΜΟΤΙΚΟ ΔΙΑΜΕΡΙΣΜΑ ΛΟΦΑΡΙΟΥ			38 510			125 193				125 193												
ΔΗΜΟΤΙΚΟ ΔΙΑΜΕΡΙΣΜΑ ΣΑΠΠΩΝ			53 796			176 004				176 004												
ΣΥΝΟΛΟ ΔΗΜΟΥ ΣΑΠΠΩΝ			99 317			324 066				324 066												
ΣΥΝΟΛΑ ΝΟΜΟΥ ΡΟΔΟΠΗΣ			152 170			493 910				493 910												


ΕΛΛΗΝΙΚΗ ΔΗΜΟΚΡΑΤΙΑ ΥΠΟΥΡΓΕΙΟ ΑΝΑΠΤΥΞΗΣ





ΕΘΝΙΚΟ ΤΥΠΟΓΡΑΦΕΙΟ
Για τεχνικούς λόγους στο σχεδιάγραμμα έγινε σμίκρυνση κατά ποσοστό 78 %

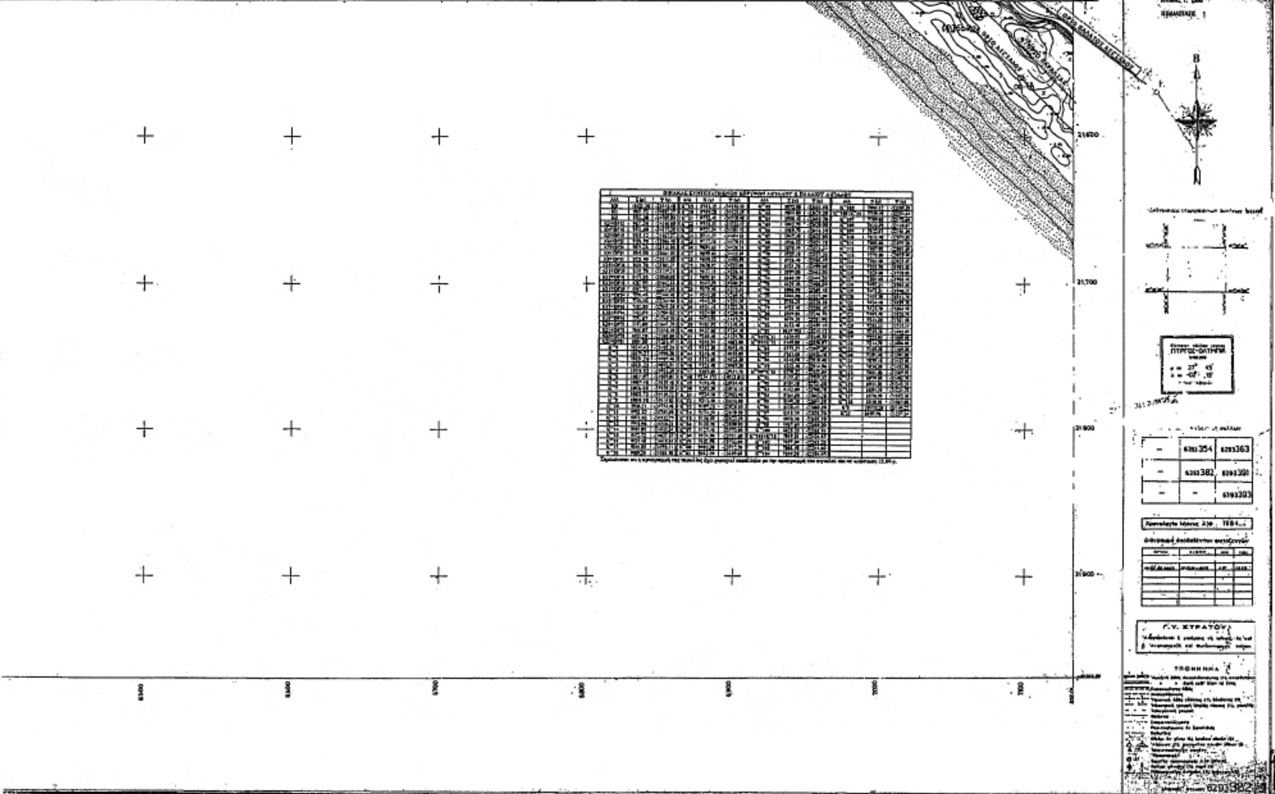

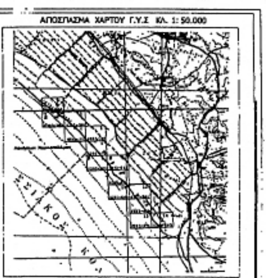




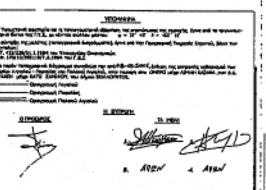




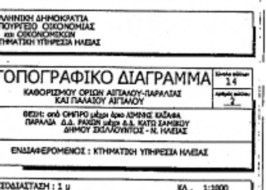


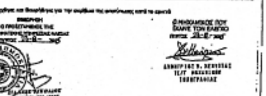





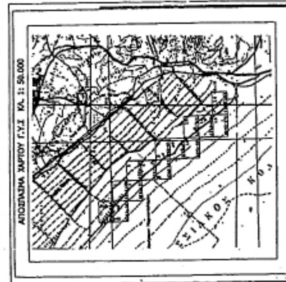

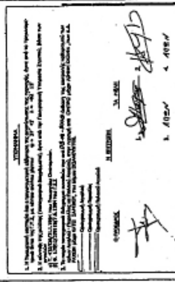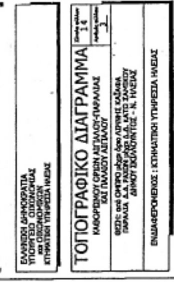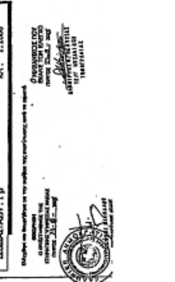


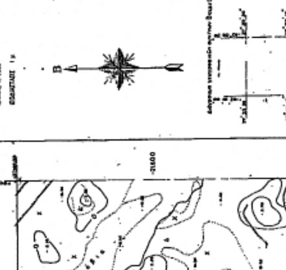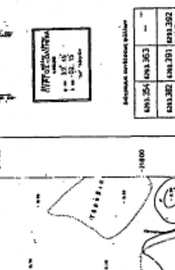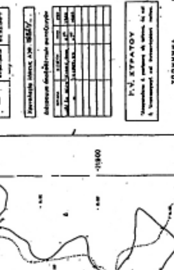






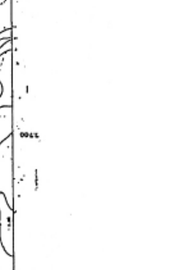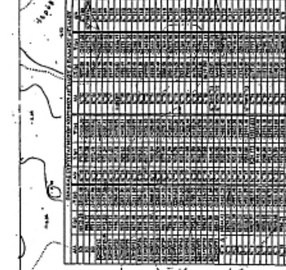




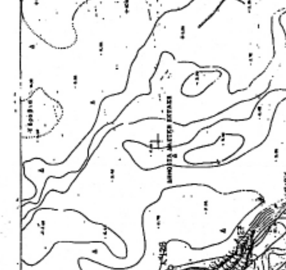



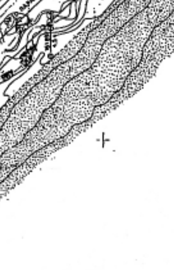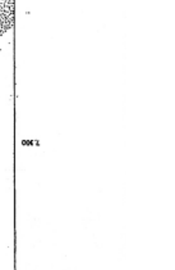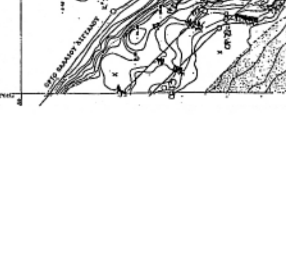


ΕΘΝΙΚΟ ΤΥΠΟΓΡΑΦΕΙΟ
Για τεχνικούς λόγους στο σχεδιάγραμμα έγινε σμίκρυνση κατά ποσοστό 78 %

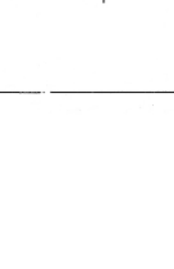ΕΠΙΚΥΡΩΝΕΤΑΙ
με την υπ' αριθμ. 4861
απόφαση Π.Δ.Ε.
Πάτρα 21-6-06
Ο ΓΕΝΙΚΟΣ ΓΡΑΜΜΑΤΕΑΣ Π.Δ.Ε.

ΠΑΝΑΓΙΩΤΗΣ ΚΑΒΒΑΔΑΣ

ΕΘΝΙΚΟ ΤΥΠΟΓΡΑΦΕΙΟ
Για τεχνικούς λόγους στο σχεδιάγραμμα έγινε σμίκρυνση κατά ποσοστό 78 %

ΤΟΠΟΓΡΑΦΙΚΟ ΔΙΑΓΡΑΜΜΑ
ΚΛΙΜΑΞ 1:1000

ΑΠΟΣΠΑΣΜΑ ΧΑΡΤΟΥ Γ.Υ.Σ. ΚΛ. 1: 50.000

ΑΡΙΘΜΟΣ ΦΥΛΛΟΥ 6293.393

6293.382	6293.391	6293.392
	6293.393	6293.394
		6293.532

ΕΛΛΗΝΙΚΗ ΔΗΜΟΚΡΑΤΙΑ
ΥΠΟΥΡΓΕΙΟ ΟΙΚΟΝΟΜΙΑΣ
ΚΑΙ ΟΙΚΟΝΟΜΙΚΩΝ
ΚΤΗΜΑΤΙΚΗ ΥΠΗΡΕΣΙΑ ΗΛΕΙΑΣ

ΤΟΠΟΓΡΑΦΙΚΟ ΔΙΑΓΡΑΜΜΑ
ΚΑΘΟΡΙΣΜΟΥ ΟΡΙΩΝ ΑΙΓΙΑΛΟΥ-ΠΑΡΑΛΙΑΣ
ΚΑΙ ΠΑΛΑΙΟΥ ΑΙΓΙΑΛΟΥ

Σύνολο φύλλων 14
Αριθμός φύλλου 4

ΘΕΣΗ: από ΟΜΠΡΟ μέχρι όριο ΛΙΜΝΗΣ ΚΑΪΑΦΑ
ΠΑΡΑΛΙΑ Δ.Δ. ΡΑΧΕΣ μέχρι Δ.Δ. ΚΑΤΩ ΣΑΜΙΚΟΥ
ΔΗΜΟΥ ΣΚΙΛΛΟΥΝΤΟΣ - Ν. ΗΛΕΙΑΣ

ΕΝΔΙΑΦΕΡΟΜΕΝΟΣ : ΚΤΗΜΑΤΙΚΗ ΥΠΗΡΕΣΙΑ ΗΛΕΙΑΣ

ΙΣΟΔΙΑΣΤΑΣΗ : 1 μ ΚΛ. 1:1000

Ο ΜΗΧΑΝΙΚΟΣ ΠΟΥ ΕΚΑΝΕ ΤΟ ΕΡΓΟ

ΕΠΙΚΥΡΩΝΕΤΑΙ
με την υπ' αριθμ. 4861
απόφαση Π.Δ.Ε.
Πάτρα 21-6-06
Ο ΓΕΝΙΚΟΣ ΓΡΑΜΜΑΤΕΑΣ Π.Δ.Ε.
ΠΑΝΑΓΙΩΤΗΣ ΚΑΒΒΑΔΑΣ

ΕΘΝΙΚΟ ΤΥΠΟΓΡΑΦΕΙΟ
Για τεχνικούς λόγους στο σχεδιάγραμμα
έγινε σμίκρυνση κατά ποσοστό 78 %

ΓΡΑΦΙΚΗ ΥΠΗΡΕΣΙΑ ΣΤΡΑΤΟΥ

ΤΟΠΟΓΡΑΦΙΚΟΝ ΔΙΑΓΡΑΜΜΑ
ΚΛΙΜΑΞ 1: 1.000

ΑΠΟΣΠΑΣΜΑ ΧΑΡΤΟΥ Γ.Υ.Σ. ΚΛ. 1: 50.000

ΕΛΛΗΝΙΚΗ ΔΗΜΟΚΡΑΤΙΑ
ΥΠΟΥΡΓΕΙΟ ΟΙΚΟΝΟΜΙΑΣ
και ΟΙΚΟΝΟΜΙΚΩΝ
ΚΤΗΜΑΤΙΚΗ ΥΠΗΡΕΣΙΑ ΗΛΕΙΑΣ

ΤΟΠΟΓΡΑΦΙΚΟ ΔΙΑΓΡΑΜΜΑ
ΚΑΘΟΡΙΣΜΟΥ ΟΡΙΩΝ ΑΙΓΙΑΛΟΥ-ΠΑΡΑΛΙΑΣ
ΚΑΙ ΠΑΛΑΙΟΥ ΑΙΓΙΑΛΟΥ

ΘΕΣΗ: από ΟΜΠΡΟ μέχρι όριο ΛΙΜΝΗΣ ΚΑΪΑΦΑ
ΠΑΡΑΛΙΑ Δ.Δ. ΡΑΧΩΝ μέχρι Δ.Δ. ΚΑΤΩ ΣΑΜΙΚΟΥ
ΔΗΜΟΥ ΣΚΙΛΛΟΥΝΤΟΣ - Ν. ΗΛΕΙΑΣ

ΕΝΔΙΑΦΕΡΟΜΕΝΟΣ : ΚΤΗΜΑΤΙΚΗ ΥΠΗΡΕΣΙΑ ΗΛΕΙΑΣ

ΙΣΟΔΙΑΣΤΑΣΗ : 1 μ   ΚΛ. 1:1000

6293.354




ΕΘΝΙΚΟ ΤΥΠΟΓΡΑΦΕΙΟ
Για τεχνικούς λόγους στο σχεδιάγραμμα έγινε σμίκρυνση κατά ποσοστό 78 %


ΤΟΠΟΓΡΑΦΙΚΟ ΔΙΑΓΡΑΜΜΑ

ΤΟΠΟΓΡΑΦΙΚΟ ΔΙΑΓΡΑΜΜΑ

ΕΘΝΙΚΟ ΤΥΠΟΓΡΑΦΕΙΟ
Για τεχνικούς λόγους στο σχεδιάγραμμα
έγινε σμίκρυνση κατά ποσοστό 78 %

ΕΠΙΚΥΡΩΝΕΤΑΙ
με την υπ' αριθμ. 4861
απόφαση Π.Δ.Ε.
Πάτρα 21-6-06
Ο ΓΕΝΙΚΟΣ ΓΡΑΜΜΑΤΕΑΣ Π.Δ.Ε.
ΠΑΝΑΓΙΩΤΗΣ ΚΑΒΒΑΔΑΣ

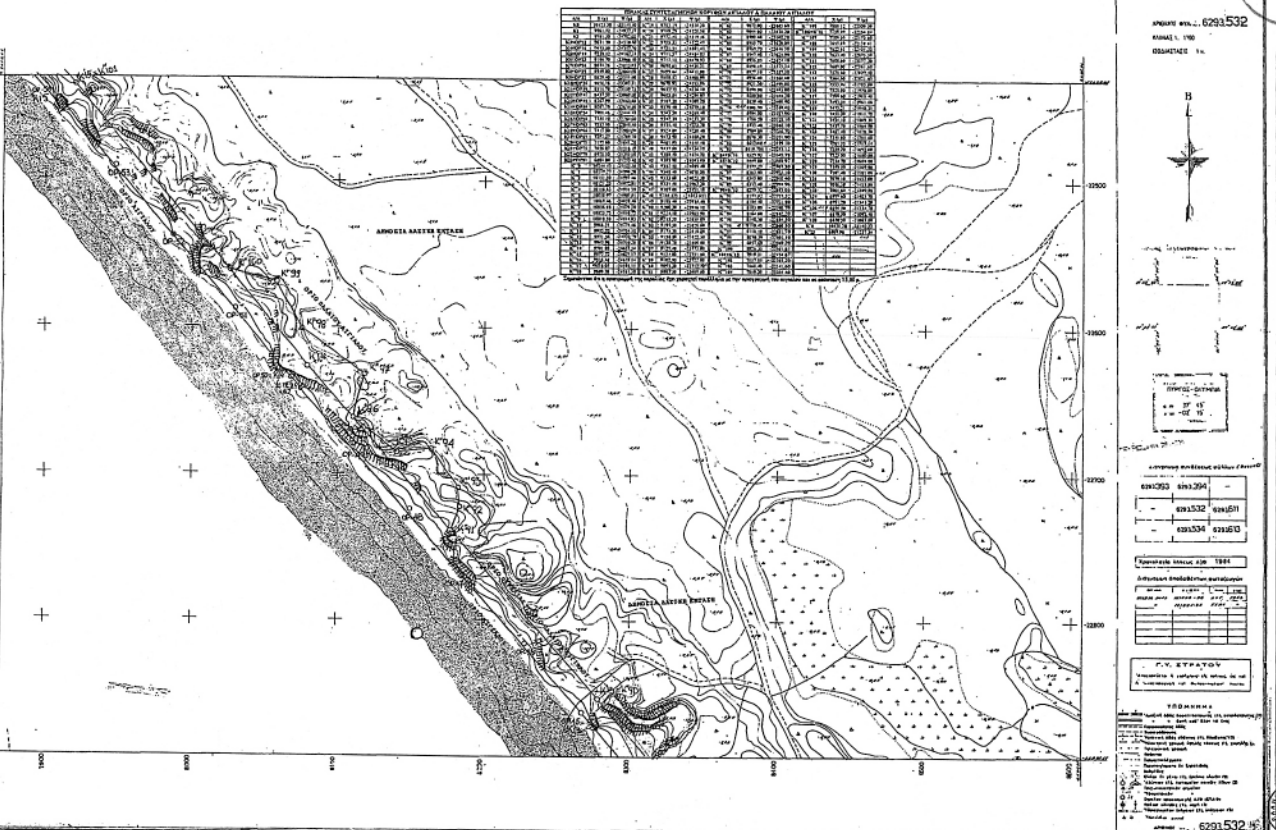

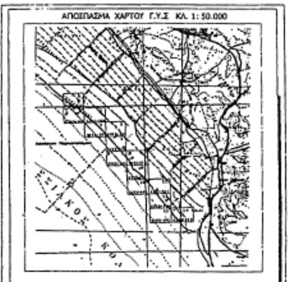

ΕΛΛΗΝΙΚΗ ΔΗΜΟΚΡΑΤΙΑ
ΥΠΟΥΡΓΕΙΟ ΟΙΚΟΝΟΜΙΑΣ και ΟΙΚΟΝΟΜΙΚΩΝ
ΚΤΗΜΑΤΙΚΗ ΥΠΗΡΕΣΙΑ ΗΛΕΙΑΣ

ΤΟΠΟΓΡΑΦΙΚΟ ΔΙΑΓΡΑΜΜΑ
ΚΑΘΟΡΙΣΜΟΥ ΟΡΙΩΝ ΑΙΓΙΑΛΟΥ-ΠΑΡΑΛΙΑΣ ΚΑΙ ΠΑΛΑΙΟΥ ΑΙΓΙΑΛΟΥ

ΘΕΣΗ: από ΟΜΗΡΟ μέχρι έργο ΑΣΜΗΣ ΚΑΙΑΦΑ
ΠΑΡΑΛΙΑ Δ.Δ. ΡΑΧΩΝ μέχρι Δ.Δ. ΚΑΤΩ ΣΑΜΙΚΟΥ
ΔΗΜΟΥ ΣΚΙΛΛΟΥΝΤΟΣ - Ν. ΗΛΕΙΑΣ

ΕΝΔΙΑΦΕΡΟΜΕΝΟΣ : ΚΤΗΜΑΤΙΚΗ ΥΠΗΡΕΣΙΑ ΗΛΕΙΑΣ

ΙΣΟΔΙΑΣΤΑΣΗ : 1 μ

ΚΛ. 1:1000

ΕΠΙΚΥΡΩΝΕΤΑΙ
με την υπ' αριθμ. 4861
απόφαση Π.Δ.Ε.
Πάτρα 21-6-06
Ο ΓΕΝΙΚΟΣ ΓΡΑΜΜΑΤΕΑΣ Π.Δ.Ε.
ΠΑΝΑΓΙΩΤΗΣ ΚΑΒΒΑΔΑΣ

ΕΘΝΙΚΟ ΤΥΠΟΓΡΑΦΕΙΟ
Για τεχνικούς λόγους στο σχεδιάγραμμα έγινε σμίκρυνση κατά ποσοστό 78 %

ΤΟΠΟΓΡΑΦΙΚΟ ΔΙΑΓΡΑΜΜΑ
ΚΛΙΜΑΞ 1: 1000

ΓΡΑΦΙΚΗ ΥΠΗΡΕΣΙΑ ΣΤΡΑΤΟΥ

ΑΡΙΘΜΟΣ ΦΥΛΛΟΥ 6293534

ΑΠΟΣΠΑΣΜΑ ΧΑΡΤΟΥ Γ.Υ.Σ. ΚΛ. 1: 50.000

ΕΛΛΗΝΙΚΗ ΔΗΜΟΚΡΑΤΙΑ
ΥΠΟΥΡΓΕΙΟ ΟΙΚΟΝΟΜΙΑΣ
και ΟΙΚΟΝΟΜΙΚΩΝ
ΚΤΗΜΑΤΙΚΗ ΥΠΗΡΕΣΙΑ ΗΛΕΙΑΣ

ΤΟΠΟΓΡΑΦΙΚΟ ΔΙΑΓΡΑΜΜΑ
ΚΑΘΟΡΙΣΜΟΥ ΟΡΙΩΝ ΑΙΓΙΑΛΟΥ-ΠΑΡΑΛΙΑΣ ΚΑΙ ΠΑΛΑΙΟΥ ΑΙΓΙΑΛΟΥ
14
2

ΘΕΣΗ: από ΟΜΠΡΟ μέχρι όριο ΛΙΜΝΗΣ ΚΑΪΑΦΑ ΠΑΡΑΛΙΑ Δ.Δ. ΡΑΧΩΝ μέχρι Δ.Δ. ΚΑΤΩ ΣΑΜΙΚΟΥ ΔΗΜΟΥ ΣΚΙΛΛΟΥΝΤΟΣ - Ν. ΗΛΕΙΑΣ

ΕΝΔΙΑΦΕΡΟΜΕΝΟΣ : ΚΤΗΜΑΤΙΚΗ ΥΠΗΡΕΣΙΑ ΗΛΕΙΑΣ

ΙΣΟΔΙΑΣΤΑΣΗ : 1 μ
ΚΛ. 1:1000


ΕΠΙΚΥΡΩΝΕΤΑΙ
την υπ' αριθμ. 4861
απόφαση Π.Δ.Ε.
Πάτρα 21-6-06
Ο ΓΕΝΙΚΟΣ ΓΡΑΜΜΑΤΕΑΣ Π.Δ.Ε.



ΠΑΝΑΓΙΩΤΗΣ ΚΑΒΒΑΔΑΣ



ΕΘΝΙΚΟ ΤΥΠΟΓΡΑΦΕΙΟ
Για τεχνικούς λόγους στο σχεδιάγραμμα
έγινε σμίκρυνση κατά ποσοστό 78 %

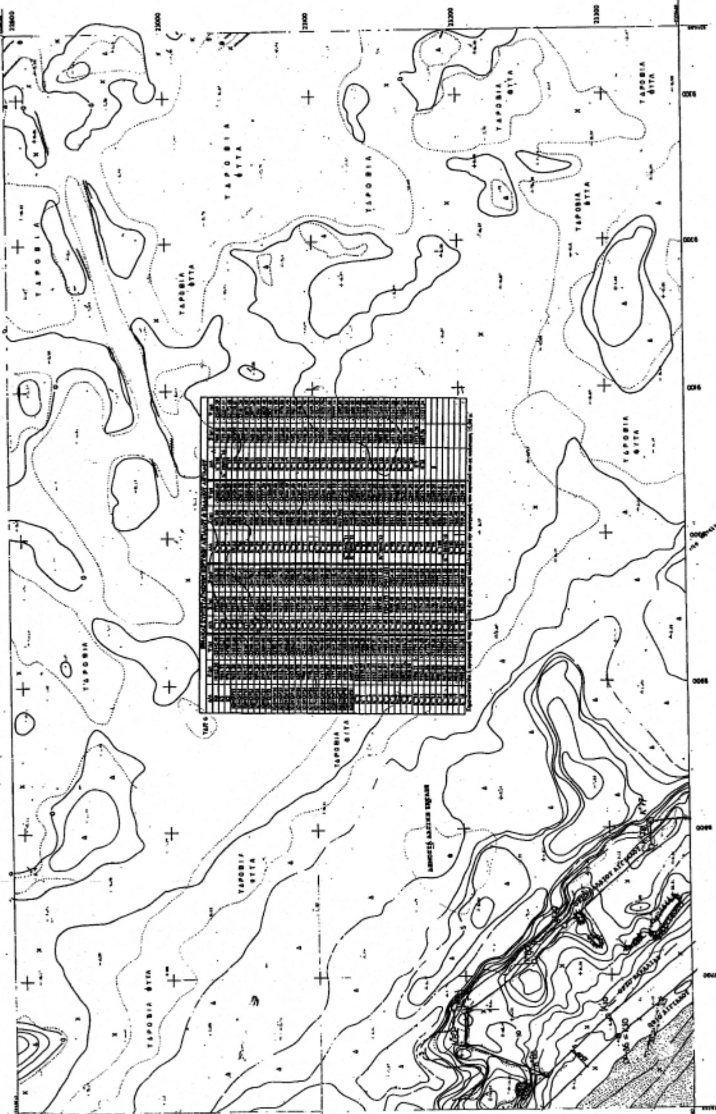

ΕΘΝΙΚΟ ΤΥΠΟΓΡΑΦΕΙΟ
Για τεχνικούς λόγους στο σχεδιάγραμμα έγινε σμίκρυνση κατά ποσοστό 78 %

ΕΠΙΚΥΡΩΝΕΤΑΙ
την υπ' αριθμ. 4861 απόφαση Π.Δ.Ε.
Πάτρα 21-6-06
Ο ΓΕΝΙΚΟΣ ΓΡΑΜΜΑΤΕΑΣ Π.Δ.Ε.
ΠΑΝΑΓΙΩΤΗΣ ΚΑΒΒΑΔΑΣ

ΤΟΠΟΓΡΑΦΙΚΟ ΔΙΑΓΡΑΜΜΑ
ΚΛΙΜΑΞ 1:1000

ΓΡΑΦΙΚΗ ΥΠΗΡΕΣΙΑ ΣΤΡΑΤΟΥ

ΑΡΙΘΜΟΣ ΦΥΛΛΟΥ 6293.641

ΔΗΜΟΣΙΑ ΔΑΣΙΚΗ ΕΚΤΑΣΗ

ΑΠΟΣΠΑΣΜΑ ΧΑΡΤΟΥ Γ.Υ.Σ. ΚΛ. 1: 50.000

6293.534	6293.613	6293.614
—	6293.641	6293.642
—	6293.643	6293.644

ΕΛΛΗΝΙΚΗ ΔΗΜΟΚΡΑΤΙΑ
ΥΠΟΥΡΓΕΙΟ ΟΙΚΟΝΟΜΙΑΣ
και ΟΙΚΟΝΟΜΙΚΩΝ
ΚΤΗΜΑΤΙΚΗ ΥΠΗΡΕΣΙΑ ΗΛΕΙΑΣ


ΤΟΠΟΓΡΑΦΙΚΟ ΔΙΑΓΡΑΜΜΑ
ΚΑΘΟΡΙΣΜΟΥ ΟΡΙΩΝ ΑΙΓΙΑΛΟΥ-ΠΑΡΑΛΙΑΣ
ΚΑΙ ΠΑΛΑΙΟΥ ΑΙΓΙΑΛΟΥ


Σύνολο φύλλων 14
Αριθμός φύλλου 9

ΘΕΣΗ: από ΟΜΗΡΟ μέχρι όριο ΛΙΜΝΗΣ ΚΑΙΑΦΑ
ΠΑΡΑΛΙΑ Δ.Δ. ΡΑΧΩΝ μέχρι Δ.Δ. ΚΑΤΩ ΣΑΜΙΚΟΥ
ΔΗΜΟΥ ΣΚΙΛΛΟΥΝΤΟΣ - Ν. ΗΛΕΙΑΣ

ΕΝΔΙΑΦΕΡΟΜΕΝΟΣ : ΚΤΗΜΑΤΙΚΗ ΥΠΗΡΕΣΙΑ ΗΛΕΙΑΣ


ΙΣΟΔΙΑΣΤΑΣΗ : 1 μ | ΚΛ. 1:1000

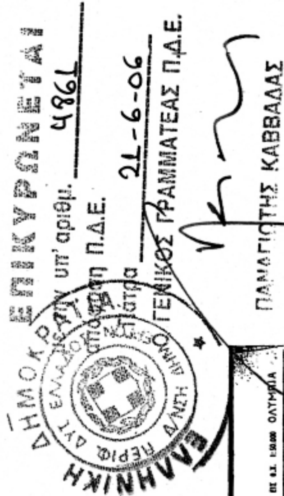

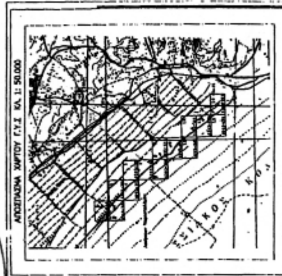

13

ΕΘΝΙΚΟ ΤΥΠΟΓΡΑΦΕΙΟ
Για τεχνικούς λόγους στο σχεδιάγραμμα έγινε σμίκρυνση κατά ποσοστό 78 %

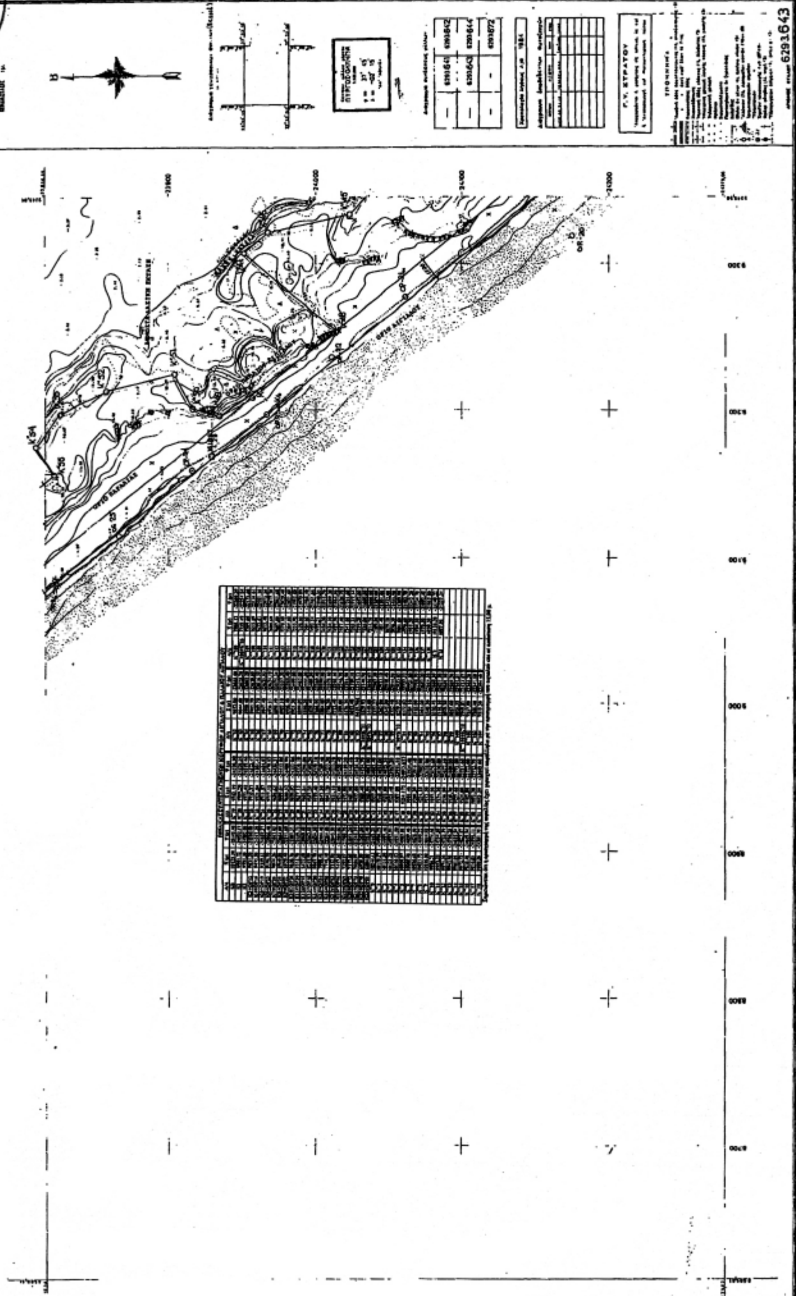

ΕΠΙΚΥΡΩΝΕΤΑΙ
με την υπ' αριθμ. 4861
απόφαση Π.Δ.Ε.
Πάτρα 21-6-06
Ο ΓΕΝΙΚΟΣ ΓΡΑΜΜΑΤΕΑΣ Π.Δ.Ε.
ΠΑΝΑΓΙΩΤΗΣ ΚΑΒΒΑΔΑΣ

ΕΛΛΗΝΙΚΗ ΔΗΜΟΚΡΑΤΙΑ
ΠΕΡΙΦ. ΔΥΤ. ΕΛΛΑΔΟΣ

ΕΘΝΙΚΟ ΤΥΠΟΓΡΑΦΕΙΟ
Για τεχνικούς λόγους στο σχεδιάγραμμα
έγινε σμίκρυνση κατά ποσοστό 78 %

ΤΟΠΟΓΡΑΦΙΚΟΝ ΔΙΑΓΡΑΜΜΑ

ΠΥΡΓΟΣ-ΟΛΥΜΠΙΑ

(18)

6293644

ΑΠΟΣΠΑΣΜΑ ΧΑΡΤΟΥ Γ.Υ.Σ. ΚΛ. 1: 50.000

ΕΛΛΗΝΙΚΗ ΔΗΜΟΚΡΑΤΙΑ
ΥΠΟΥΡΓΕΙΟ ΟΙΚΟΝΟΜΙΑΣ
και ΟΙΚΟΝΟΜΙΚΩΝ
ΚΤΗΜΑΤΙΚΗ ΥΠΗΡΕΣΙΑ ΗΛΕΙΑΣ

ΤΟΠΟΓΡΑΦΙΚΟ ΔΙΑΓΡΑΜΜΑ
ΚΑΘΟΡΙΣΜΟΥ ΟΡΙΩΝ ΑΙΓΙΑΛΟΥ-ΠΑΡΑΛΙΑΣ
ΚΑΙ ΠΑΛΑΙΟΥ ΑΙΓΙΑΛΟΥ

14

11

ΘΕΣΗ: από ΟΜΠΡΟ μέχρι όριο ΛΙΜΝΗΣ ΚΑΪΑΦΑ
ΠΑΡΑΛΙΑ Δ.Δ. ΡΑΧΩΝ μέχρι Δ.Δ. ΚΑΤΩ ΣΑΜΙΚΟΥ
ΔΗΜΟΥ ΣΚΙΛΛΟΥΝΤΟΣ - Ν. ΗΛΕΙΑΣ

ΕΝΔΙΑΦΕΡΟΜΕΝΟΣ : ΚΤΗΜΑΤΙΚΗ ΥΠΗΡΕΣΙΑ ΗΛΕΙΑΣ

ΙΣΟΔΙΑΣΤΑΣΗ : 1 μ   ΚΛ. 1:1000

Ο ΜΗΧΑΝΙΚΟΣ ΠΟΥ
ΕΚΑΝΕ ΤΟΝ ΕΛΕΓΧΟ

ΕΠΙΚΥΡΩΘΗΚΕ
με την υπ' αριθμ. 4861
απόφαση Π.Δ.Ε.
Πάτρα 21-6-06
ΓΕΝΙΚΟΣ ΓΡΑΜΜΑΤΕΑΣ Π.Δ.Ε.
ΠΑΝΑΓΙΩΤΗΣ ΚΑΒΒΑΔΑΣ

ΕΘΝΙΚΟ ΤΥΠΟΓΡΑΦΕΙΟ
Για τεχνικούς λόγους στο σχεδιάγραμμα
έγινε σμίκρυνση κατά ποσοστό 78 %

ΤΟΠΟΓΡΑΦΙΚΟΝ ΔΙΑΓΡΑΜΜΑ

ΟΡΙΟ ΠΑΛΑΙΟΥ ΑΙΓΙΑΛΟΥ

ΟΡΙΟ ΠΑΡΑΛΙΑΣ

ΑΠΟΣΠΑΣΜΑ ΧΑΡΤΟΥ Γ.Υ.Σ. ΚΛ. 1:50.000

ΤΟΠΟΓΡΑΦΙΚΟ ΔΙΑΓΡΑΜΜΑ

ΚΛ. 1:1000

ΕΠΙΚΥΡΩΝΕΤΑΙ
με την υπ' αριθμ. 4861
απόφαση Π.Δ.Ε.
Πάτρα 21-6-06
Ο ΓΕΝΙΚΟΣ ΓΡΑΜΜΑΤΕΑΣ Π.Δ.Ε.
ΠΑΝΑΓΙΩΤΗΣ ΚΑΒΒΑΔΑΣ


ΕΘΝΙΚΟ ΤΥΠΟΓΡΑΦΕΙΟ
Για τεχνικούς λόγους στο σχεδιάγραμμα
έγινε σμίκρυνση κατά ποσοστό 78 %

ΤΟΠΟΓΡΑΦΙΚΟΝ ΔΙΑΓΡΑΜΜΑ

ΤΟΠΟΓΡΑΦΙΚΟ ΔΙΑΓΡΑΜΜΑ
ΚΑΘΟΡΙΣΜΟΥ ΟΡΙΩΝ ΑΙΓΙΑΛΟΥ-ΠΑΡΑΛΙΑΣ ΚΑΙ ΠΑΛΑΙΟΥ ΑΙΓΙΑΛΟΥ


ΚΛ. 1:1000


ΕΠΙΚΥΡΩΝΕΤΑΙ
με την υπ' αριθμ. 4861
απόφαση Π.Δ.Ε.
Πάτρα 21-6-06
Ο ΓΕΝΙΚΟΣ ΓΡΑΜΜΑΤΕΑΣ Π.Δ.Ε.
ΠΑΝΑΓΙΩΤΗΣ ΚΑΒΒΑΔΑΣ

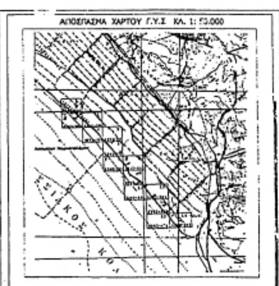

ΕΘΝΙΚΟ ΤΥΠΟΓΡΑΦΕΙΟ
Για τεχνικούς λόγους στο σχεδιάγραμμα έγινε σμίκρυνση κατά ποσοστό 78 %



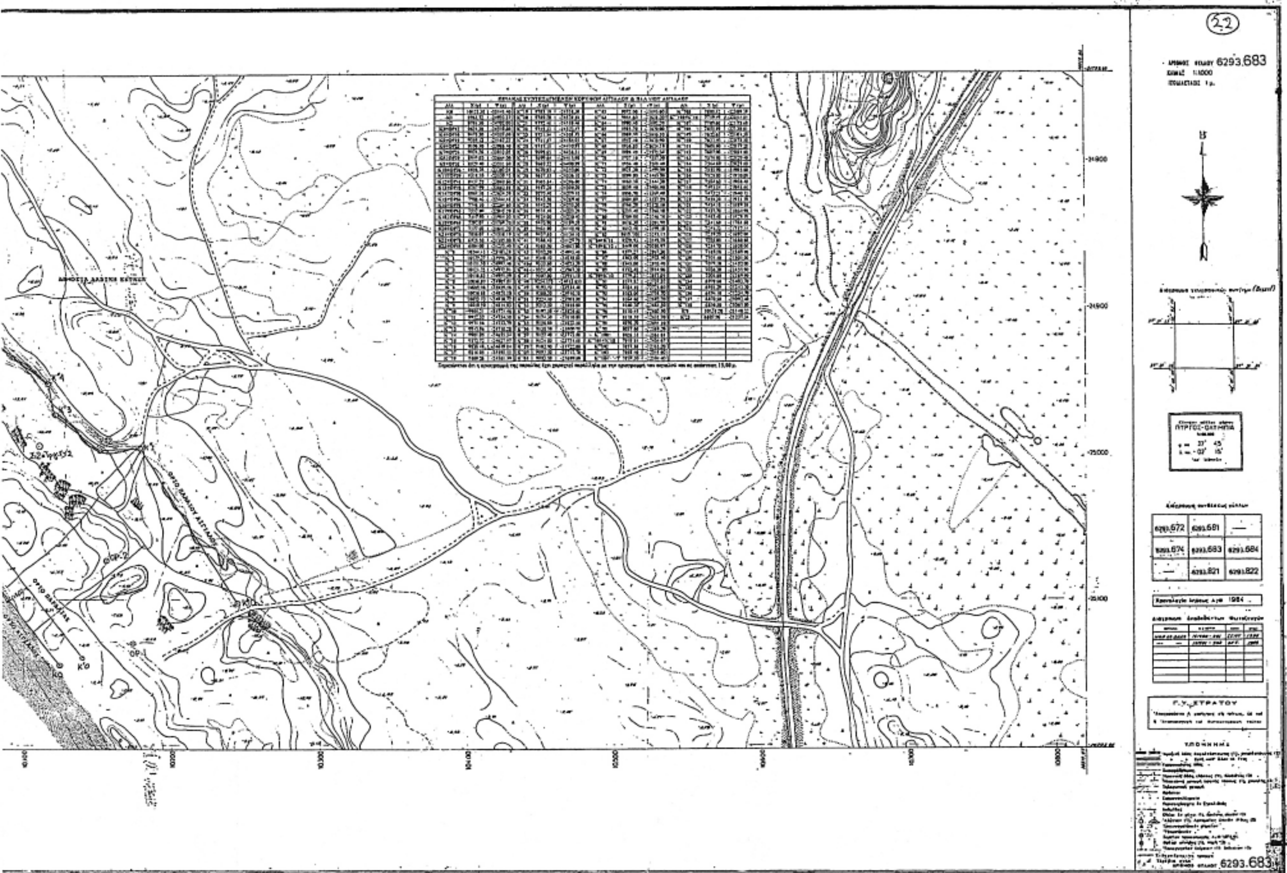

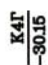

ΕΘΝΙΚΟ ΤΥΠΟΓΡΑΦΕΙΟ
Για τεχνικούς λόγους στο σχεδιάγραμμα έγινε σμίκρυνση κατά ποσοστό 55 %

COUNTY : RODOPIS (42)
COMMUNITY : AMARANTA (004)


0094 0095 0096 0097 0098 0099 0100 0101 0102 0103 0104 0105

X= 628500 Y=4545800 X= 628700 Y=4545700

26m 0.00 471.91 77.22

DWG No: 8011-360-00-91-07

ΑΡ. ΣΧΕΔΙΟΥ 8011-360-00-91-08
DWG No: SH. 3 OF 3 REV. 1

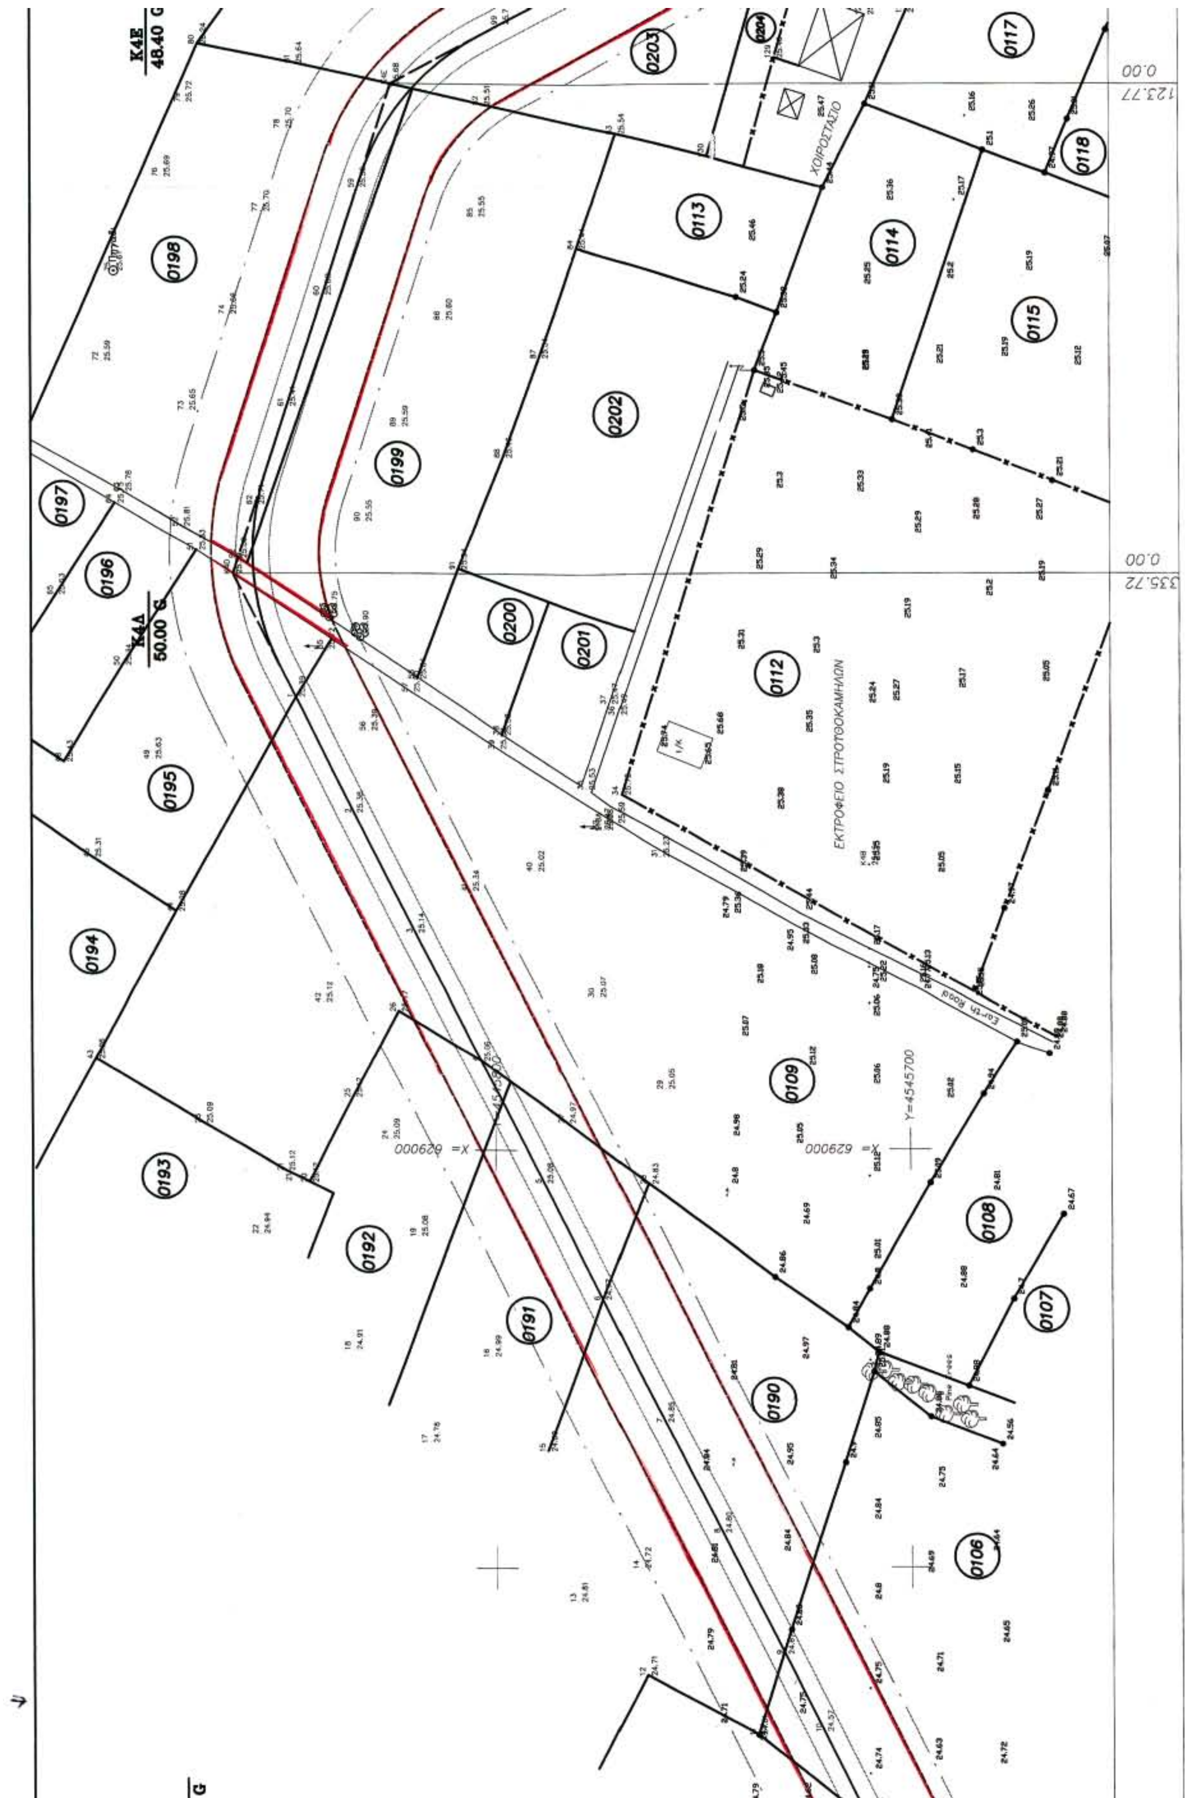

K4E
48.40 G
K4Δ
50.00 G
ΧΟΙΡΟΣΤΑΣΙΟ
ΕΚΤΡΟΦΕΙΟ ΣΤΡΟΥΘΟΚΑΜΗΛΩΝ
Earth Road
X=629000
Y=4545700
123.77
335.72
0.00
0190
0191
0192
0193
0194
0195
0196
0197
0198
0199
0200
0201
0202
0203
0204
0106
0107
0108
0109
0112
0113
0114
0115
0117
0118

DWG No: 8011-360-00-91-09

0203

0116

86.20

16m 4m 4m 16m

8m

40m

ΑΝΑΦΟΡΑ

ΟΡΙΑ ΙΔΙΟΚΤΗΣΙΩΝ

ΑΓΩΓΟΣ ΜΕΤΑΦΟΡΑΣ

0001 ΚΤΗΜΑΤΟΛΟΓΙΚΟΣ ΑΡΙΘΜΟΣ

233 ΑΡΙΘΜΟΣ ΔΙΑΝΟΜΗΣ ΔΗΜΟΣΙΟΥ ΦΟΡΕΑ

ΖΩΝΗ ΜΟΝΙΜΗΣ ΔΟΥΛΕΙΑΣ (8 μ.)

ΖΩΝΗ ΔΟΥΛΕΙΑΣ Α (ΕΡΓΑΣΙΑΣ)

ΖΩΝΗ ΠΡΟΣΤΑΣΙΑΣ (40 μ.)

ΣΤΑΘΜΟΙ MR & LV & SCRAPER

ΕΛΙΑ

ΟΠΩΡΟΦΟΡΟ

ΑΛΛΟ ΔΕΝΔΡΟ

ΑΠΟΣΤΑΣΕΙΣ (μ)

ΠΛΑΤΟΣ ΖΩΝΗΣ ΕΡΓΑΣΙΑΣ

ΣΧΕΤΙΚΑ ΣΧΕΔΙΑ / REFERENCE DRAWINGS

ΑΡ. ΣΧΕΔΙΟΥ / DWG No	ΤΙΤΛΟΣ / TITLE
8010-360-00-94-02	ΟΡΙΖΟΝΤΙΟΓΡΑΦΙΑ / RECORDING PLAN
8010-360-00-93-02	ΟΡΙΖΟΝΤΙΟΓΡΑΦΙΑ / RECORDING PLAN

Σύνταξης ... 09 ΙΟΥΝ. 2006

Αθήνα

ΛΑΜΠΡΟΣ Κ. ΚΟΤΣΩΝΗΣ
ΔΙΠΛ. ΑΓΡ/ΜΟΣ-ΤΟΠ/ΦΟΣ-ΜΗΧ/ΚΟΣ
ΕΘΝΙΚΟΥ ΜΕΤΣΟΒΙΟΥ ΠΟΛΥΤΕΧΝΕΙΟΥ
ΜΕΛΟΣ Τ.Ε.Ε. - ΑΡΙΘ. ΜΗΤΡΩΟΥ 37500
ΒΑΣΙΛΗΣ 4 ΑΘΗΝΑ 118 51 - ΤΗΛ: 34.68.167
Α.Φ.Μ. 029501637 - ΔΟΥ: Ε' ΑΘΗΝΩΝ

Αριθ. Αδείας Δ5/Γ/12696
ΥΠΟΥΡΓΕΙΟ ΑΝΑΠΤΥΞΗΣ
ΔΙΕΥΘΥΝΣΗ ΕΓΚΑΤΑΣΤΑΣΕΩΝ ΠΕΤΡΕΛΑΙΟΕΙΔΩΝ
ΕΘΕΩΡΗΘΗ
ΑΘΗΝΑ Ιούλιος 2006

ΑΝΑΘΕΩΡΗΣΗ REVISION	ΗΜΕΡΟΜΗΝΙΑ DATE	ΠΕΡΙΓΡΑΦΗ DESCRIPTION	ΠΡΟΕΤΟΙΜΑΣΙΑ PREPARED	ΣΧΕΔΙΑΣΗ DRAWN	ΕΛΕΓΧΟΣ CHECKED	ΕΓΚΡΙΣΗ APPROVED
1	29.05.06	ΑΛΛΑΓΗ ΧΑΡΑΞΗΣ Κ4Γ-Κ4Ζ / CHANGE OF ROUTING Κ4Γ-Κ4Ζ	THT	PDD	CEN	EGG
0	01.08.02	ΠΡΩΤΗ ΕΚΔΟΣΗ / FIRST ISSUE	CJP	CJP	GEN	LRK

ΚΥΡΙΟΣ ΤΟΥ ΕΡΓΟΥ-OWNER

ΔΕΠΑ

PUBLIC GAS CORPORATION OF GREECE (DEPA) S.A.

ΔΙΟΙΚΗΣΗ ΕΡΓΟΥ-PROJECT MANAGEMENT

PENSPEN

PENSPEN-PROJECT MANAGEMENT TEAM FOR CSF III PROJECTS

ΕΓΚΡΙΘΗΚΕ ΓΙΑ ΚΑΤΑΣΚΕΥΗ / APPROVED FOR CONSTRUCTION

ΑΝΑΘΕΩΡΗΣΗ DWG REV. | ΗΜΕΡΟΜ. DATE

ΔΙΕΥΘΥΝΤΗΣ ΕΡΓΟΥ / PROJECT MANAGER

Asprofos Engineering

ΤΟ ΕΓΓΡΑΦΟ ΑΥΤΟ ΕΙΝΑΙ ΠΝΕΥΜΑΤΙΚΗ ΙΔΙΟΚΤΗΣΙΑ ΤΗΣ ΑΣΠΡΟΦΟΣ Α.Ε. ΚΑΙ ΑΠΑΓΟΡΕΥΕΤΑΙ Η ΑΝΑΠΥΞΗ, ΑΝΤΙΓΡΑΦΗ ΚΑΘΩΣ ΚΑΙ Η ΜΕ ΟΠΟΙΟΔΗΠΟΤΕ ΤΡΟΠΟ ΧΡΗΣΙΜΟΠΟΙΗΣΗ ΤΟΥ ΕΚΤΟΣ ΑΠΟ ΤΟΝ ΣΚΟΠΟ ΓΙΑ ΤΟΝ ΟΠΟΙΟ ΕΚΔΟΘΗΚΕ.

THIS DOCUMENT IS THE PROPERTY OF ASPROFOS S.A. AND IT SHALL NOT BE REPRODUSED, COPIED OR USED FOR ANY PROPOSE OTHER THAN THAT FOR WHICH IT IS SPECIALLY FURNISHED.

ΥΠΟΓΡΑΦΗ SIGNATURE ....

ΟΝΟΜΑ NAME

ΤΙΤΛΟΣ-TITLE

ΑΓΩΓΟΣ ΦΥΣΙΚΟΥ ΑΕΡΙΟΥ ΚΟΜΟΤΗΝΗ-ΑΛΕΞΑΝΔΡΟΥΠΟΛΗ/ΤΜΗΜΑ 1
KOMOTINI-ALEXANDROUPOLIS N.G. PIPELINE BRANCH/SECTION 1
ΚΤΗΜΑΤΟΛΟΓΙΚΟ ΔΙΑΓΡΑΜΜΑ / CADASTRAL DIAGRAM
ΑΠΟ Κ4Α+77.22 ΕΩΣ Κ4Ε+86.20/FROM K4A+77.22 TO K4E+86.20


ΑΡ. ΣΥΜΒΟΛΑΙΟΥ: CONTRACT No: AF-11-8011

ΑΝΤΙΚΑΤΑΣΤΑΘΗΚΕ ΑΠΟ: SUPERSEDED BY:

ΑΝΤΙΚΑΘΙΣΤΑ ΤΟ: SUPERSEDES THE:

ΚΛΙΜΑΚΑ SCALE	ΑΡ. ΣΧ. AF: AF DWG No: 8011-360-00-91-08	ΦΥΛΛΟ SHEET 3 of 3	ΑΝΑΘΕΩΡΗΣΗ REVISION 1
1:1000	ΑΡ. ΣΧ. ΠΕΛΑΤΗ: CLIENT DWG No:	ΦΥΛΛΟ SHEET ...of...	ΑΝΑΘΕΩΡΗΣΗ REVISION

Κωδ. ΗΛΕΚΤΡ. ΑΡΧΕΙΟΥ ELECTRONIC FILE Code | ΤΕΛΕΥΤ. ΗΜΕΡ. ΠΡΟΣΒΑΣΗΣ LAST ACCESS DATE 29-05-06

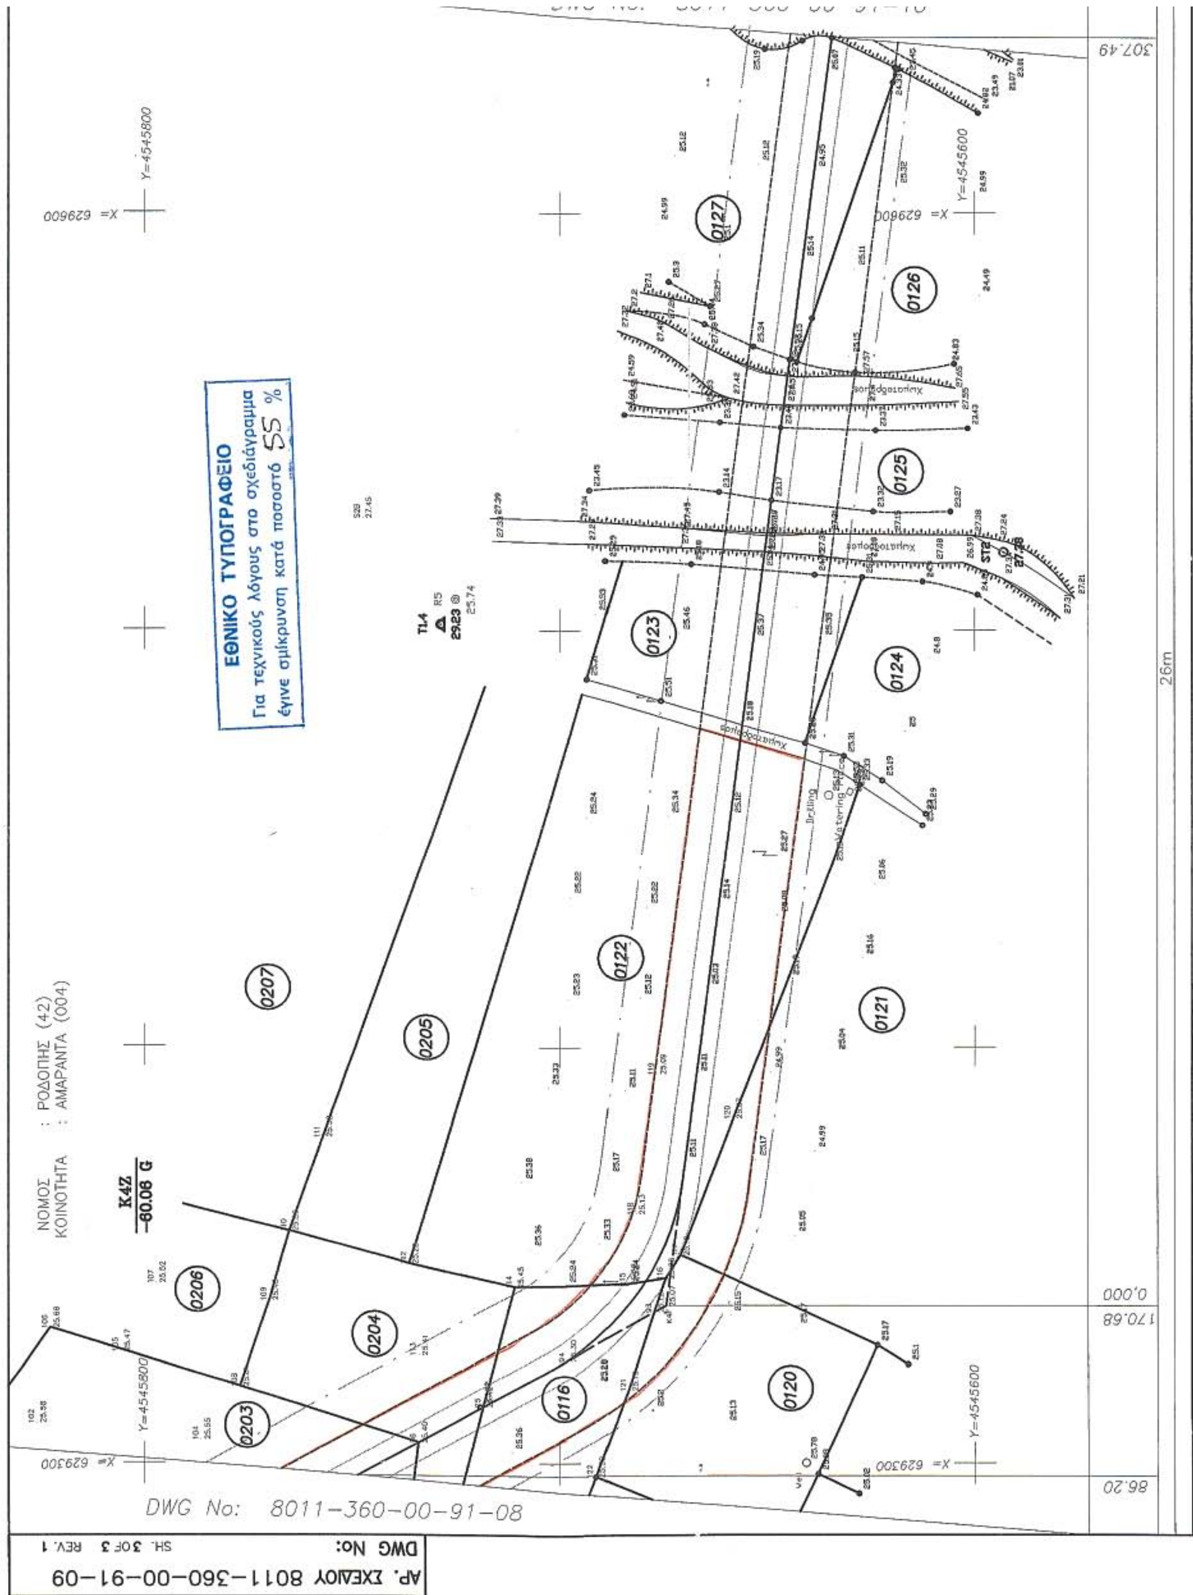
ΕΘΝΙΚΟ ΤΥΠΟΓΡΑΦΕΙΟ
Για τεχνικούς λόγους στο σχεδιάγραμμα
έγινε σμίκρυνση κατά ποσοστό 55 %
ΝΟΜΟΣ : ΡΟΔΟΠΗΣ (42)
ΚΟΙΝΟΤΗΤΑ : ΑΜΑΡΑΝΤΑ (004)
K42
-80.08 G
0203
0204
0205
0206
0207
0116
0120
0121
0122
0123
0124
0125
0126
0127
Χωματόδρομος
26m
307.49
170.68
0,000
86.20
DWG No: 8011-360-00-91-08
ΑΡ. ΣΧΕΔΙΟΥ 8011-360-00-91-09
DWG No:
SH. 3 OF 3 REV. 1

545800

16m 4m 4m 16m

8m

40m

ΑΝΑΦΟΡΑ

ΟΡΙΑ ΙΔΙΟΚΤΗΣΙΩΝ

ΑΓΩΓΟΣ ΜΕΤΑΦΟΡΑΣ

0001 ΚΤΗΜΑΤΟΛΟΓΙΚΟΣ ΑΡΙΘΜΟΣ

233 ΑΡΙΘΜΟΣ ΔΙΑΝΟΜΗΣ ΔΗΜΟΣΙΟΥ ΦΟΡΕΑ

ΖΩΝΗ ΜΟΝΙΜΗΣ ΔΟΥΛΕΙΑΣ (8 μ.)

ΖΩΝΗ ΔΟΥΛΕΙΑΣ Α (ΕΡΓΑΣΙΑΣ)

ΖΩΝΗ ΠΡΟΣΤΑΣΙΑΣ (40 μ.)

ΣΤΑΘΜΟΙ MR & LV & SCRAPER

ΕΛΙΑ

ΟΠΩΡΟΦΟΡΟ

ΑΛΛΟ ΔΕΝΔΡΟ

ΑΠΟΣΤΑΣΕΙΣ (μ)

ΠΛΑΤΟΣ ΖΩΝΗΣ ΕΡΓΑΣΙΑΣ

DWG No: 8011-360-00-91-10

307.49

ΣΧΕΤΙΚΑ ΣΧΕΔΙΑ / REFERENCE DRAWINGS

ΑΡ. ΣΧΕΔΙΟΥ / DWG No	ΤΙΤΛΟΣ / TITLE
8010-360-00-94-02	ΟΡΙΖΟΝΤΙΟΓΡΑΦΙΑ / RECORDING PLAN
8010-360-00-93-02	ΟΡΙΖΟΝΤΙΟΓΡΑΦΙΑ / RECORDING PLAN

Αριθ. Αδείας Δ3/Γ/12696
ΥΠΟΥΡΓΕΙΟ ΑΝΑΠΤΥΞΗΣ
ΔΙΕΥΘΥΝΣΗ ΕΓΚΑΤΑΣΤΑΣΕΩΝ ΠΕΤΡΕΛΑΙΟΕΙΔΩΝ
ΕΘΕΩΡΗΘΗ
ΑΘΗΝΑ, Ιούνιος 2006
Ο Διευθυντής
Ο. ΤΣΑΓΚΑΡΑΚΟΥ

Διπλ. Μηχανικός
Αθήνα 09 ΙΟΥΝ. 2006
ΛΑΜΠΡΟΣ Κ. ΚΟΤΣΩΝΗΣ
ΔΙΠΛ. ΑΓΡ/ΜΟΣ-ΤΟΠ/ΦΟΣ-ΜΗΧ/ΚΟΣ
ΕΘΝΙΚΟΥ ΜΕΤΣΟΒΙΟΥ ΠΟΛΥΤΕΧΝΕΙΟΥ
ΜΕΛΟΣ Τ.Ε.Ε. - ΑΡΙΘ. ΜΗΤΡΩΟΥ 37500
ΒΑΣΙΛΗΣ 4 ΑΘΗΝΑ 118 51 - ΤΗΛ: 34.68.167
Α.Φ.Μ. 029501637 - ΔΟΥ: Ε ΑΘΗΝΩΝ

ΑΝΑΘΕΩΡΗΣΗ REVISION	ΗΜΕΡΟΜΗΝΙΑ DATE	ΠΕΡΙΓΡΑΦΗ DESCRIPTION	ΠΡΟΕΤΟΙΜΑΣΙΑ PREPARED	ΣΧΕΔΙΑΣΗ DRAWN	ΕΛΕΓΧΟΣ CHECKED	ΕΓΚΡΙΣΗ APPROVED
1	29.05.06	ΑΛΛΑΓΗ ΧΑΡΑΞΗΣ K4Γ-K4Z / CHANGE OF ROUTING K4Γ-K4Z	THT	PDD	CEN	EGG
0	01.08.02	ΠΡΩΤΗ ΕΚΔΟΣΗ / FIRST ISSUE	CJP	CJP	CEN	LKK

ΚΥΡΙΟΣ ΤΟΥ ΕΡΓΟΥ-OWNER

ΔΕΠΑ

PUBLIC GAS CORPORATION OF GREECE
(DEPA) S.A.

ΔΙΟΙΚΗΣΗ ΕΡΓΟΥ-PROJECT MANAGEMENT

PENSPEN

PENSPEN-PROJECT MANAGEMENT TEAM
FOR CSF III PROJECTS

ΕΓΚΡΙΘΗΚΕ ΓΙΑ ΚΑΤΑΣΚΕΥΗ
APPROVED FOR CONSTRUCTION

ΑΝΑΘΕΩΡΗΣΗ DWG REV. | ΗΜΕΡΟΜ. DATE

ΔΙΕΥΘΥΝΤΗΣ ΕΡΓΟΥ
PROJECT MANAGER

ΥΠΟΓΡΑΦΗ SIGNATURE

ΟΝΟΜΑ NAME

Asprofos Engineering

ΤΟ ΕΓΓΡΑΦΟ ΑΥΤΟ ΕΙΝΑΙ ΠΝΕΥΜΑΤΙΚΗ ΙΔΙΟΚΤΗΣΙΑ ΤΗΣ ΑΣΠΡΟΦΟΣ Α.Ε. ΚΑΙ ΑΠΑΓΟΡΕΥΕΤΑΙ Η ΑΝΑΤΥΠΩΣΗ, ΑΝΤΙΓΡΑΦΗ ΚΑΘΩΣ ΚΑΙ Η ΜΕ ΟΠΟΙΟΔΗΠΟΤΕ ΤΡΟΠΟ ΧΡΗΣΙΜΟΠΟΙΗΣΗ ΤΟΥ ΕΚΤΟΣ ΑΠΟ ΤΟΝ ΣΚΟΠΟ ΓΙΑ ΤΟΝ ΟΠΟΙΟ ΕΚΔΟΘΗΚΕ.

THIS DOCUMENT IS THE PROPERTY OF ASPROFOS S.A. AND IT SHALL NOT BE REPRODUCED, COPIED OR USED FOR ANY PROPOSE OTHER THAN THAT FOR WHICH IT IS SPECIALLY FURNISHED.

ΤΙΤΛΟΣ-TITLE

ΑΓΩΓΟΣ ΦΥΣΙΚΟΥ ΑΕΡΙΟΥ ΚΟΜΟΤΗΝΗ-ΑΛΕΞΑΝΔΡΟΥΠΟΛΗ/ΤΜΗΜΑ 1
KOMOTINI-ALEXANDROUPOLIS N.G. PIPELINE BRANCH/SECTION 1
ΚΤΗΜΑΤΟΛΟΓΙΚΟ ΔΙΑΓΡΑΜΜΑ / CADASTRAL DIAGRAM
ΑΠΟ K4E+86.20 ΕΩΣ K4Z+307.49/FROM K4E+86.20 TO K4Z+307.49

ΑΡ. ΣΥΜΒΟΛΑΙΟΥ: CONTRACT No: AF-11-8011

ΑΝΤΙΚΑΤΑΣΤΑΘΗΚΕ ΑΠΟ: SUPERSEDED BY:

ΑΝΤΙΚΑΘΙΣΤΑ ΤΟ: SUPERSEDES THE:

ΚΛΙΜΑΚΑ SCALE	ΑΡ. ΣΧ. AF: AF DWG No: 8011-360-00-91-09	ΦΥΛΛΟ SHEET 3 of 3	ΑΝΑΘΕΩΡΗΣΗ REVISION 1
1:1000	ΑΡ. ΣΧ. ΠΕΛΑΤΗ: CLIENT DWG No:	ΦΥΛΛΟ SHEET ...of...	ΑΝΑΘΕΩΡΗΣΗ REVISION

Κωδ. ΗΛΕΚΤΡ. ΑΡΧΕΙΟΥ ELECTRONIC FILE Code | ΤΕΛΕΥΤ. ΗΜΕΡ. ΠΡΟΣΒΑΣΗΣ LAST ACCESS DATE 29-05-06

Αριθμ. 10722 (2)

Επικύρωση έκθεσης καθορισμού ορίων Αιγιαλού και Παραλίας στην περιοχή του Δήμου Νισύρου, Νήσου Νισύρου, Νομού Δωδεκανήσου.

Ο ΓΕΝΙΚΟΣ ΓΡΑΜΜΑΤΕΑΣ
ΠΕΡΙΦΕΡΕΙΑΣ ΝΟΤΙΟΥ ΑΙΓΑΙΟΥ

Έχοντας υπόψη :

1. Τις διατάξεις του ν. 3200/1955 «περί διοικητικής αποκεντρώσεως» όπως αυτές τροποποιήθηκαν και ισχύουν σήμερα με τα ν.δ. 532/1970, β.δ.704/1970, β.δ.192/1972, π.δ.347/1986, ν.2026/1992 και π.δ.97/1993.

2. Τις διατάξεις των άρθρων 3 και 34 του ν.2971/2001 (ΦΕΚ 285/τ.Α΄/19.12.2001) «Αιγιαλός, παραλία και άλλες διατάξεις».

3. Τις διατάξεις του κ.δ. 132/1929 «περί Κτηματολογικού Κανονισμού Δωδεκανήσου» που διατηρήθηκε σε ισχύ με το άρθρο 8 ν.510/1947.

4. Τις διατάξεις των άρθρων 1 μέχρι και 7 του α.ν.2344/1940 «περί αιγιαλού και παραλίας» όπως έχουν τροποποιηθεί και συμπληρωθεί μεταγενέστερα με τις διατάξεις: α) του άρθρου 13 του ν. 1078/1980 και β) του άρθρου 23 του ν. 1337/1983.

5. Τις διατάξεις του ν.δ.439/1970 «περί συμπληρώσεως των διατάξεων περί αιγιαλού».

6. Τις διατάξεις του άρθρου 20 ν.719/1977 «περί τρόπου σύνταξης τοπογραφικών - υψομετρικών διαγραμμάτων από ιδιώτες μηχανικούς κλπ.»

7. Τις διατάξεις του άρθρου 100 του π.δ. 284/1988, όπως τροποποιήθηκε και ισχύει σήμερα.

8. Το υπ' αριθμ. Δ3090/646/1976 έγγραφο του Υπουργείου Οικονομικών «περί του στη Δωδεκάνησο ορίου αιγιαλού» σε συνδυασμό με τις 325/1971 και 203/1971 γνωμοδοτήσεις του Ν.Σ.Κ.

9. Την υπ' αριθμό 18984/22.9.2004 απόφαση του Γενικού Γραμματέα Περιφέρειας Νοτίου Αιγαίου, με την οποία καθορίστηκαν τα μέλη της επιτροπής καθορισμού ορίων αιγιαλού και παραλίας (ν.2971/2001) στη Νομαρχία Δωδ/σου.

10. Τις διατάξεις του άρθρου 19 παράγραφος 5 α.ν.2344/1995, του άρθρου 52 παράγραφος 6 ν. 2218/1994, του άρθρου 4 παράγραφος 7 του ν. 2240/1994, δυνάμει των οποίων αρμοδιότητες του Υπουργείου Οικονομικών που είχαν μεταβιβασθεί στους Νομάρχες, ανήκουν στον Περιφερειακό Διευθυντή, σε συνδυασμό με αυτές του άρθρου 14 παράγραφος 2 του ν. 2399/1996 με τις οποίες προβλέπεται η κατάργηση των θέσεων των Περιφερειακών Διευθυντών, οι αρμοδιότητες πλέον του οποίου περιήλθαν στον Γενικό Γραμματέα της Περιφέρειας και ασκούνται από τον αναπληρωτή Περιφερειακό Διευθυντή.

11. Τις διατάξεις του τέταρτου εδαφίου της παραγράφου 2 του άρθρου 1 και της παραγράφου 6 του ιδίου άρθρου του ν. 2503/1997 «Διοίκηση, οργάνωση, στελέχωση της Περιφέρειας, ρύθμιση θεμάτων για την τοπική Αυτοδιοίκηση και άλλες διατάξεις (ΦΕΚ 107/Α), σύμφωνα με τις οποίες οι περιφερειακές Υπηρεσίες του Υπουργείου Οικονομικών, που συγκροτούσαν την ενιαία οργανική μονάδα της περιφέρειας, ούτε καταργήθηκαν, αλλά αποτελούν από 1.9.1997, Υπηρεσίες του Υπουργείου Οικονομικών.

12. Την υπ' αριθμ. 14650/ΔΙΟΕ85/17.3.2004 κοινή απόφαση Πρωθυπουργού και Υπουργού Οικονομίας και Οικονομικών (ΦΕΚ 519 τ.Β΄) Καθορισμός αρμοδιοτήτων των Υφυπουργών Οικονομίας και Οικονομικών.

13. Την υπ' αριθμ. 1064129/801/Α0006/5.8.2004 απόφαση Υφυπουργού Οικονομίας και Οικονομικών (ΦΕΚ 1255/τ.Β΄/16.8.2004) περί μεταβίβασης αρμοδιοτήτων καθώς και εξουσίας να υπογράφουν «με εντολή Υφυπουργού κ.λπ.», η οποία τροποποιήθηκε και συμπληρώθηκε με την υπ' αριθμ. 1071473/877/Α0006/9.9.2004 (ΦΕΚ 1429/τ.Β΄/17.9.2004) ομοίως απόφαση Υφυπουργού Οικονομίας και Οικονομικών.

14. Την υπ' αριθμ. 1063649/790/Α006/3.8.2004 και την υπ' αριθμ. 1100776/1253/Α0006/15.12.2004 (Φ.Ε.Κ. 1907/Β΄/23.12.2004) αντίστοιχα αποφάσεις του Υπουργού και του Υφυπουργού Οικονομίας και Οικονομικών σχετικά με την καταγραφή - διοικητική κωδικοποίηση των αρμοδιοτήτων σε θέματα Υπηρεσιών του Υπουργείου Οικονομίας και Οικονομικών που περιέρχονται στους Γενικούς Γραμματείς των Περιφερειών κατά τις διατάξεις του άρθρου 46 παρ.21 του ν.3220/2004 (Φ.Ε.Κ. 15/28.1.2004/τ.Α΄).

15. Τις διατάξεις του άρθρου 46 παρ. 21 ν.3220/2004 (ΦΕΚ 15 Α΄) στις οποίες προβλέπεται ότι από 10.4.2004 αρμοδιότητες του Υπουργού Οικονομίας και Οικονομικών οι οποίες ανήκαν ή είχαν μεταβιβασθεί στους Νομάρχες μέχρι την έναρξη λειτουργίας των Νομαρχιακών Αυτοδιοικήσεων και αφορούν θέματα Υπηρεσιών του Υπουργείου Οικονομίας και Οικονομικών, που εξαιρέθηκαν από την κατάργηση σύμφωνα με τις διατάξεις της παραγράφου 2 του άρθρου 39 ν.2218/1994, περιέρχονται στον Γενικό Γραμματέα της Περιφέρειας εκτός των θεμάτων Υ.Δ.Ε.

16. Την υπ' αριθμ. 562/2005 Γνωμοδότηση του Νομικού Συμβουλίου του Κράτους σχετικά με την διάταξη του άρθρου 5 παρ. 5 εδ. γ΄ του ν.2971/2001.

17. Την υπ' αριθμ. 1261/16.11.2005 πράξη Προσδιορισμού Γραμμής Δόμησης του Προϊσταμένου του τμήματος ΠΕ.ΧΩ. Δωδεκανήσου της Περιφέρειας Νοτίου Αιγαίου, με την οποία καθορίστηκε η γραμμή Δόμησης στο παραλιακό μέτωπο του οικισμού «Πάλλοι», Δήμου Νισύρου, Νήσου Νισύρου, Νομού Δωδεκανήσου.

18. Την από 1.12.2005 έκθεση της κατά το άρθρο 3 του ν. 2971/2001 αρμόδιας επιτροπής καθορισμού ορίων αιγιαλού και παραλίας για τον καθορισμό ορίων αιγιαλού και παραλίας, στην παραλιακή περιοχή «Πάλλοι», Δήμου Νισύρου, Νήσου Νισύρου, Νομού Δωδεκανήσου.

19. Το από Σεπτέμβριο του 2002 τοπογραφικό - υψομετρικό διάγραμμα, κλίμακας 1:500 αποτελούμενο από μία (01) πινακίδα, που συντάχθηκε από τους, Δημήτριο Βασιλόπουλο, Μηχανολόγο Μηχανικό Π.Ε. και τον Φίλιππο Φιλίππου, Μηχανικό Δομικών Έργων Τ.Ε., Μηχανικούς του Λιμενικού Ταμείου Νότιας Δωδεκανήσου, στο οποίο εμφανίζεται η παραλιακή περιοχή «Πάλλοι», Δήμου Νισύρου, Νήσου Νισύρου, Νομού Δωδεκανήσου και το οποίο ελέγχθηκε και θεωρήθηκε ως προς την ακρίβεια της αποτύπωσης στις 27.11.2002 από τον Αντ. Χατζηκωνσταντίνου, Προϊστάμενο του Λιμενικού Ταμείου.

20. Στο τοπογραφικό αυτό χαράχθηκε με κόκκινη συνεχόμενη πολυγωνική γραμμή η οριογραμμή του αιγιαλού με στοιχεία κορυφών (Κ1,Κ2,...,Κ40,Κ41), σύμφωνα με τις διατάξεις του άρθρου 3 του κ.δ.132/1929.

21. Το υπ' αριθμ. Φ 544.5/325/06/8796/24.3.2006 έγγραφο του Γενικού Επιτελείου Ναυτικού με το οποίο συμφωνεί με τα καθορισθέντα από την Επιτροπή όρια.

22. Το με ημερομηνία 29.5.2006 αποδεικτικό τοιχοκόλλησης του Δήμου Νισύρου με το οποίο τοιχοκολλήθηκε η από 1.12.2005 έκθεση επιτροπής καθορισμού ορίων Αιγιαλού και Παραλίας στην παραλιακή περιοχή «Πάλλοι», Δήμου Νισύρου, Νήσου Νισύρου, Νομού Δωδεκανήσου, αποφασίζουμε:

Επικυρώνουμε την από 1.12.2005 έκθεση, της κατά το άρθρο 3 του ν.2971/2001, αρμόδιας επιτροπής, περί χάραξης των ορίων Αιγιαλού και Παραλίας, με την οποία καθορίστηκαν τα όρια Αιγιαλού και Παραλίας στην παραλιακή περιοχή «Πάλλοι», Δήμου Νισύρου, Νήσου Νισύρου, Νομού Δωδεκανήσου, επί τοπογραφικού - υψομετρικού διαγράμματος το οποίο ελέγχθηκε και θεωρήθηκε στις 27.11.2002 από το Λιμενικό Ταμείο Νότιας Δωδεκανήσου.

Στο τοπογραφικό αυτό διάγραμμα, χαράχθηκε από την εν λόγω επιτροπή, όπως πιο πάνω αναφέρεται, η οριογραμμή του αιγιαλού με κόκκινη συνεχόμενη πολυγωνική γραμμή με στοιχεία κορυφών (Κ1,Κ2,...,Κ40,Κ41) με εξάρτηση των κορυφών αυτών, από συντεταγμένες του κρατικού τριγωνομετρικού δικτύου της χώρας όπως αυτές εμφανίζονται στους σχετικούς πίνακες επί του τοπογραφικού - υψομετρικού διαγράμματος, κλίμακας 1:500 που συντάχθηκε από τους, Δημήτριο Βασιλόπουλο, Μηχανολόγο Μηχανικό Π.Ε. και τον Φίλιππο Φιλίππου, Μηχανικό Δομικών Έργων Τ.Ε., Μηχανικούς του Λιμενικού Ταμείου Νότιας Δωδεκανήσου, στο ίδιο ως άνω τοπογραφικό διάγραμμα.

Η καθορισθείσα και χαραχθείσα οριογραμμή αιγιαλού αποτελεί το όριο του μεγίστου πλην συνήθους χειμερίου κύματος, για τις εντός οικισμού ή εντός σχεδίου πόλεως περιοχές, είναι δε προσαυξημένο κατά δώδεκα μέτρα στις περιοχές εκτός σχεδίου οικισμού ή σχεδίου πόλεως, σύμφωνα με τις διατάξεις του άρθρου 3 του κ.δ.132/1929, που διατηρήθηκε σε ισχύ με το άρθρο 8 του ν.510/1947.

Οριογραμμή παραλίας χαράχθηκε στην υπό κρίση περιοχή, σύμφωνα με τις διατάξεις του άρθρου 3 του κ.δ.132/1929, με στοιχεία κορυφών (Π1,Π2,...,Π47) όπου η οριογραμμή αιγιαλού δεν τέμνει τα προς την θάλασσα όρια των ιδιοκτησιών, επί της γραμμής δόμησης, με την οποία και συμπίπτει.

Ο καθορισμός των ορίων αιγιαλού στη θέση αυτή γίνεται για πρώτη φορά και προς εξυπηρέτηση των σκοπών των διατάξεων του ν.2971/2001.

Η απόφαση αυτή μαζί με την έκθεση της επιτροπής και το τοπογραφικό διάγραμμα να δημοσιευθούν στην Εφημερίδα της Κυβερνήσεως.

Ερμούπολη, 20 Ιουνίου 2006

Ο Γενικός Γραμματέας Περιφέρειας
ΧΑΡΑΛΑΜΠΟΣ ΚΟΚΚΙΝΟΣ

ΕΚΘΕΣΗ ΤΗΣ ΕΠΙΤΡΟΠΗΣ ΚΑΘΟΡΙΣΜΟΥ
ΤΩΝ ΟΡΙΩΝ ΤΟΥ ΑΙΓΙΑΛΟΥ ΚΑΙ ΠΑΡΑΛΙΑΣ
(ΑΡΘΡΟ 3, ν. 2971 ΦΕΚ 285 Α΄/19.12.2001)

Για τον καθορισμό των ορίων αιγιαλού και παραλίας που γίνεται για πρώτη φορά στην παραλιακή περιοχή «Πάλλοι», Δήμου Νισύρου, Νήσου Νισύρου, Νομού Δωδεκανήσου.

Στην Κω, σήμερα 1.12.2005 οι κάτωθι υπογεγραμμένοι:

1) Φιλία Αλεξίου, Προϊσταμένη της Δ.Ο.Υ. Κω, ως Πρόεδρος.

2) Ελένη Χατζηπαναγιώτου, Αγρονόμος και Τοπογράφος Μηχανικός της Τ.Υ.Δ.Κ. Κω, ως μέλος.

3) Τσιρόπουλος Β. Αντιπλοίαρχος Λ.Σ., Λιμενάρχης Κω, ως μέλος.

4) Αφεντούλης Σταματάκης Πολιτικός μηχανικός του Τμήματος Πολεοδομίας Κω Επαρχείου Κω, ως μέλος.

5) Παταβούκας Νικόλαος, Αναπληρωτής Προϊστάμενος τμήματος ΠΕ.ΧΩ. Δωδ/σου, της Περιφέρειας Νοτίου Αιγαίου (κωλυομένου αυτού), ως μέλος (χρέη γραμματέα της επιτροπής άσκησε η Ελένη Χατζηπαναγιώτου, Τοπογράφος Μηχανικός της Τ.Υ.Δ.Κ. Κω), αποτελούντες την επιτροπή καθορισμού των ορίων αιγιαλού και παραλίας, δυνάμει του άρθρου 3 του ν. 2971 (ΦΕΚ 285 Α΄/19.12.2001), συνήλθε η επιτροπή και

Αφού λάβαμε υπόψη

1. Το από 23.5.2005 έγγραφο της Κτηματικής Υπηρεσίας Δωδεκανήσου για τον καθορισμό των ορίων αιγιαλού και παραλίας στην εν λόγω θέση.

2. Το τοπογραφικό – υψομετρικό και κτηματολογικό διάγραμμα, το οποίο συντάχθηκε τον Σεπτέμβριο του 2002 από τους Δημήτριο Βασιλόπουλο Πολιτικό Μηχανικό και Φίλιππο Φιλίππου Μηχανικό Δομικών Εργων Τ.Ε. του Λιμενικού Ταμείου Δωδ/σου σε κλίμακα 1:500, και θεωρήθηκε για την ακρίβεια της αποτύπωσης στις 27.11.2002 από τον Προϊστάμενο του Λιμενικού Ταμείου Αντώνη Χατζηκωνσταντίνου, Μηχανολόγο Μηχανικό.

3. Τις διατάξεις του ν.2971/2001 «Αιγιαλός, παραλία και άλλες διατάξεις».

4. Την από 694/3.7.2003 απόφαση καθορισμού γραμμής δόμησης του Οικισμού Πάλλων

5. Την υπ' αριθμ. 1261/16.11.2005 πράξη προσδιορισμού γραμμής δόμησης του ΠΕ.ΧΩ. Δωδ/σου.

7. Την από την επιτόπια μετάβαση σχηματισθείσα αντίληψη περί του πλάτους της βρεχόμενης ζώνης της ξηράς, καθώς και τα στοιχεία καθορισμού αιγιαλού και παραλίας που προβλέπονται από το άρθρο 9 του ν.2971/2001 και ειδικότερα:

α) Την γεωμορφολογία του εδάφους, για την οποία αναλυτικά αναφέρεται ότι:

α1) Το βόρειο δυτικό τμήμα της έκτασης είναι λιμάνι.

α2) Το νότιο ανατολικό τμήμα είναι αμμώδες με ήπιες κλίσεις, και το φυσικό όριο βλάστησης συνίσταται από θαμνώδη χαμηλή φυσική βλάστηση με διάσπαρτα αλμυρίκια σε όλο το μήκος της ακτής.

β)Το γεγονός ότι στην ευρύτερη περιοχή δεν εντοπίστηκε λατομική δραστηριότητα και το ότι δεν εντοπίστηκαν άλλοι φυσικοί πόροι μέσα στην παράκτια ζώνη.

γ) Τα πορίσματα από την εκτίμηση των μετεωρολογικών στοιχείων της περιοχής, δηλαδή το γεγονός ότι η περιοχή είναι εκτεθειμένη σε βόρειους, βορειοανατολικούς και βορειοδυτικούς ανέμους.

δ) Τη μορφολογία του πυθμένα ο οποίος συνίσταται από αμμώδη διαμόρφωση με μικρά βάθη, όπως προκύπτει από την αυτοψία μακροσκοπικά, ενώ είναι γεγονός ότι σε περιοχές με μικρά βάθη και μικρές κλίσεις του βυθού, όπου η θραύση του κύματος και η εκτόνωση της

ενέργειας του γίνεται σε μεγάλη απόσταση από την ακτογραμμή, η επίδραση του κύματος στην ακτή είναι μικρή, ενώ σε άλλες περιπτώσεις ακτών με μεγάλες κλίσεις βυθού και μεγάλα βάθη κοντά στην ακτή, όπου η θραύση των κυμάτων συντελείται κοντά στην ακτή ή ακόμη και πάνω σε αυτή, ο κυματισμός καλύπτει κατά κανόνα μεγάλο εύρος ακτής προκειμένου να εκτονωθεί. Επίσης η ύπαρξη ανώμαλου, βραχώδους πυθμένα ή υφάλων μπροστά στην εξεταζόμενη ακτή επιδρά στη χάραξη της γραμμής του μέγιστου χειμερίου κύματος, δεδομένου ότι τέτοιου είδους σχηματισμοί συντελούν στη διαφοροποίηση του κυματικού πεδίου από θέση σε θέση εντός της παράκτιας ζώνης (ανάλογη περίπτωση δεν υφίσταται στην εξεταζόμενη περιοχή).

ε) Το ότι έμπροσθεν της εξεταζόμενης περιοχής υπάρχει μεγάλο ανάπτυγμα πελάγους σε σχέση με το μέτωπο της ακτής. Το μικρό ανάπτυγμα θαλάσσιας έκτασης σε κλειστές θαλάσσιες περιοχές (όρμους ή κόλπους), συμβάλλει στη δημιουργία μικρότερης έκτασης κυματικού πεδίου σε σχέση με ανοικτές θαλάσσιες περιοχές που έχουν ίδια ένταση ανέμου.

στ) Την ύπαρξη λιμένα στο δυτικό τμήμα της περιοχής.

ζ) Το ότι η παραπάνω έκταση βρίσκεται εντός οικισμού κάτω των 2000 κατοίκων.

η) Το ότι υφίσταται γραμμή δόμησης.

στ) Το γεγονός ότι στην περιοχή δεν υφίσταται Κτηματολόγιο.

θ) Το ότι η περιοχή δεν βρίσκεται εντός ελεγχόμενης ζώνης Natoura.

ι) Το από 16.8.2005 έγγραφο της κτηματικής υπηρεσίας Δωδ/σου με το οποίο δίνονται οδηγίες για την χάραξη του παραπάνω Αιγιαλού, αποφασίζουμε:

1. Καθορίζουμε επί του τοπογραφικού- υψομετρικού διαγράμματος κλίμακας 1/500:

α) Την οριογραμμή του αιγιαλού με ερυθρά συνεχή πολυγωνική γραμμή και στοιχεία κορυφών: (Κ1, Κ2,...,Κ40, Κ41).


Η οριογραμμή του αιγιαλού ταυτίζεται με την οριογραμμή του μέγιστου πλην συνήθους χειμερίου κύματος, σύμφωνα με τις διατάξεις του άρθρου 3, του κ.δ.132/1929 που διατηρήθηκε σε ισχύ με το άρθρο 8 του ν. 510/1947.

β) Καθορίζεται ζώνη παραλίας, η οποία δεν μπορεί να υπερβεί την εγκεκριμένη γραμμή δόμησης σύμφωνα με το άρθρο 7 παρ. 5 του ν.2971/2001, άρα χαράσσεται επί της γραμμής δόμησης με στοιχεία κορυφών (Π1, Π2,..., Π47).

Η Επιτροπή

Ο Πρόεδρος Τα Μέλη


ΕΘΝΙΚΟ ΤΥΠΟΓΡΑΦΕΙΟ
Για τεχνικούς λόγους στο σχεδιάγραμμα
έγινε σμίκρυνση κατά ποσοστό 37 %
18200
18150
18100
18050
18000
17950
-14400
-14450
-14500
-14550
-14600

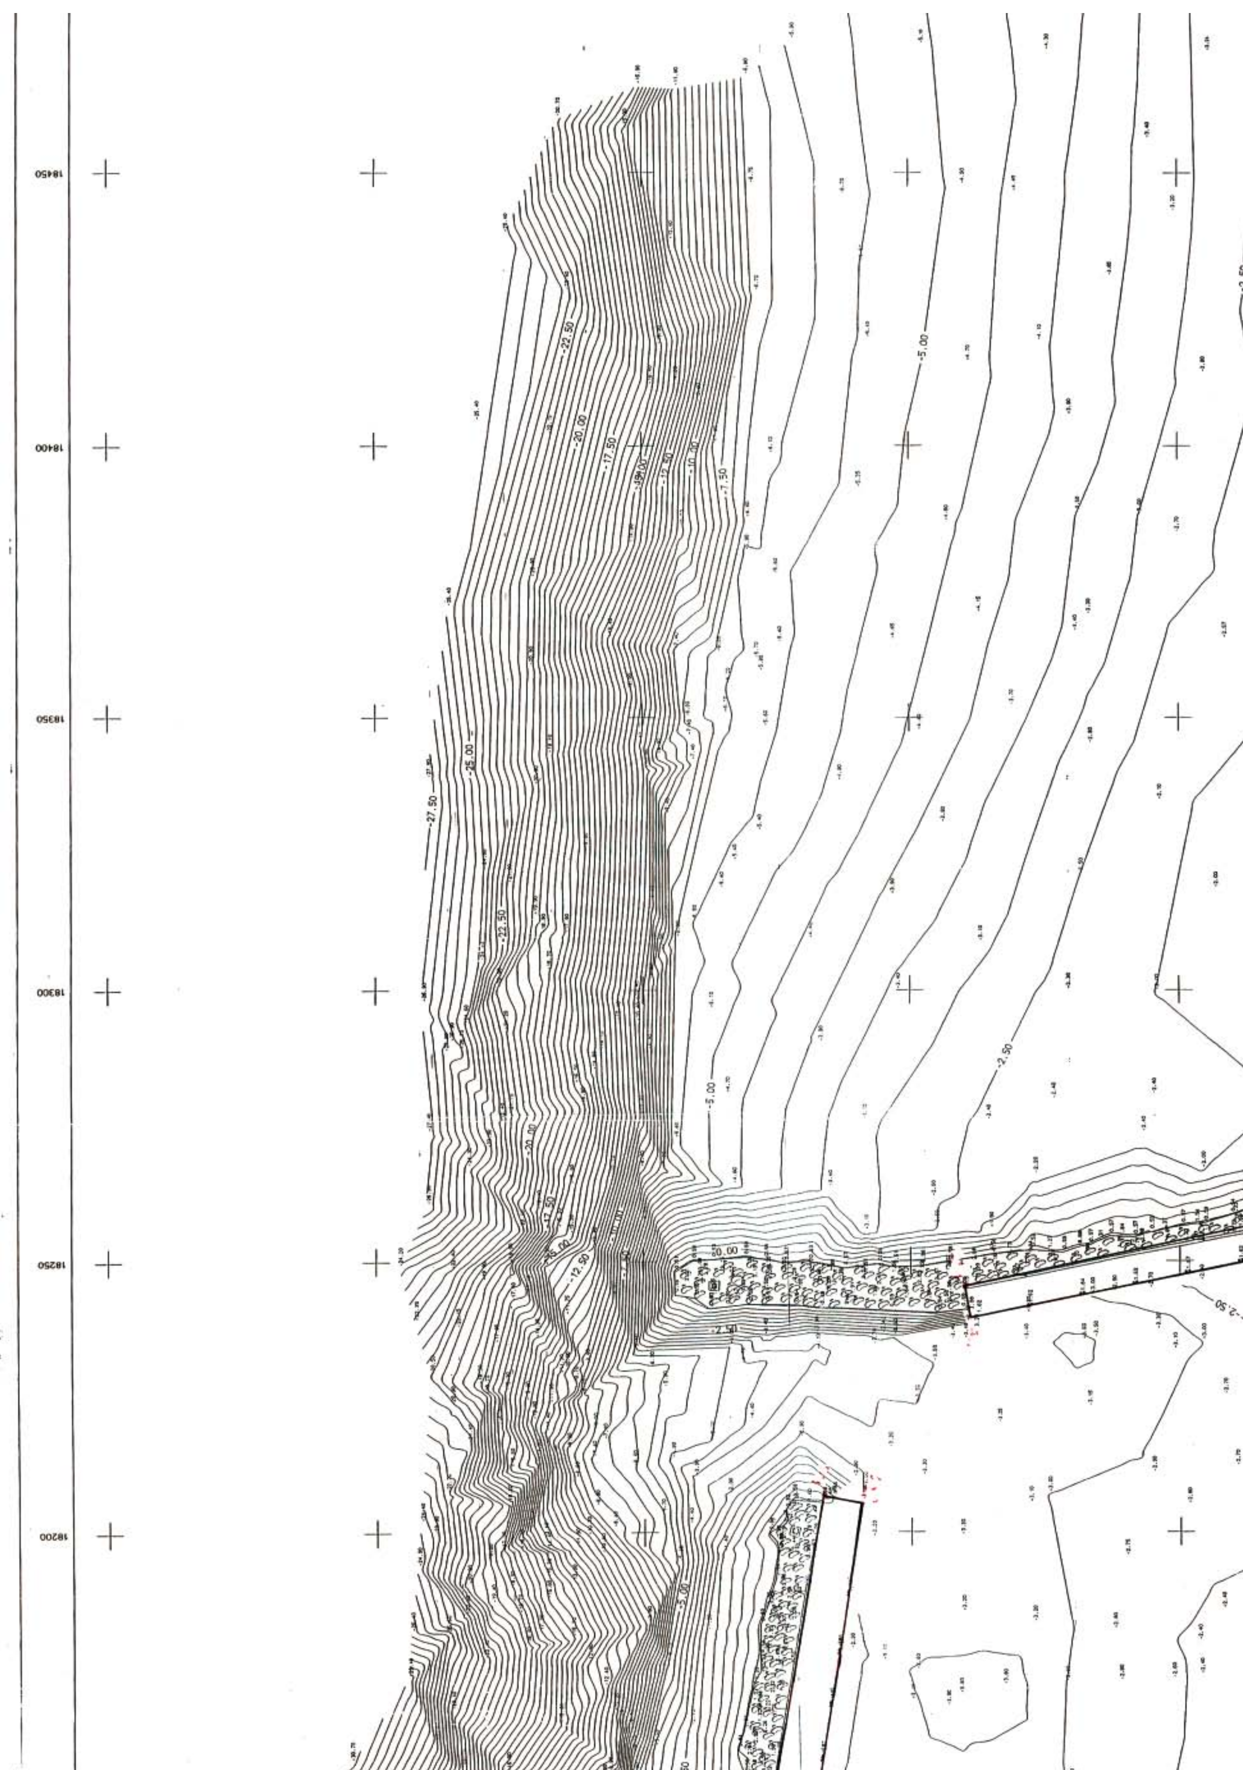
18450
18400
18350
18300
18250
18200
-27.50
-25.00
-22.50
-20.00
-17.50
-12.50
-10.00
-7.50
-5.00
-2.50

ΥΠΟΜΝΗΜΑ

- Τριγωνομετρικό
- Στάση
- Ξηρολιθιά
- Μανδρότοιχος
- Συρματόπλεγμα
- Φυσικό πρανές
- Ακτογραμμή
- Φυσικός αγκάλιθος
- Αμμώδης ακτή
- Στύλος ΔΕΗ
- Στύλος ΟΤΕ
- Στύλος φωτισμού
- Στύλος διπλού φωτισμού
- Αλμυρίκι
- Φοινικιά

Ως μηδενική στάθμη θάλασσας ελήφθη η μέση στάθμη.

Τα βυθόμετρα ελήφθησαν στις 7 και 8 Σεπτεμβρίου 2002.

ΥΠΟΜΝΗΜΑ ΕΠΙΤΡΟΠΗΣ ΚΑΘΟΡΙΣΜΟΥ ΟΡΙΩΝ ΑΙΓΙΑΛΟΥ – ΠΑΡΑΛΙΑΣ

Κοκκινη Γραμμή – οριογραμμή αιγιαλού
Κιτρινη Γραμμή – οριογραμμή παραλίας

1. Το παρόν τοπογραφικό διάγραμμα συνοδεύει την από 1-12-2005 Έκθεση της αρμόδιας επιτροπής την προβλεπόμενη από τις διατάξεις Του άρθρου 100 του Π.Δ. 284/1988 όπως τροποποιήθηκε και ισχύει Το άρθρο 3 παρ. 1 του Ν.2971/01.
2. Η περιοχή καθορισμού βρίσκεται εντος οικισμού κατω των 2000 κατ
3. Σε όσα σημεία η οριογραμμή Αιγιαλού φθάνει τα όρια των ιδιοκτησιών ή τις τέμνει δεν χαράζεται οριογραμμή παραλίας. Η οριογραμμή παραλίας Δεν μπορεί να υπερβεί την εγκεκριμένη γραμμή δόμησης άρθρο 7 παρ. 5 Του Ν.2971/2001.

Η ΕΠΙΤΡΟΠΗ

Η ΠΡΟΕΔΡΟΣ

ΤΑ ΜΕΛΗ
1.
2.
3.
4.


ΚΑΤΑΛΟΓΟΣ ΙΔΙΟΚΤΗΤΩΝ


1.Ζαρόκωστα Μαρία
2.Αμαριώτη Ειρήνη
3.Αμαριώτης Στέφανος
4.Φραζής Φραζής
5.Κοντολαιμάκης Παναγιώτης
6.Αμαριώτης Παύλος
7.Φούγιαξη Μαρία
8.Χατζησταύρος Άγγελος
9.Πολυμέρης Φώτης
10.Φερεντίνου Αντριάνα
11.Αμαριώτης Χαράλαμπος
12.Ξανθός Κωνσταντίνος
13.Ζαμπέκα Χαρτοφύλλη
14.Ροδίτου Άννα
15.Κουτσού Σταματία
16.Τεαδικάρη Καλλιόπη
17.Λαμπασης Ιωάννης
18.Ιαυτελίδης Ανδρέας
19.Κωνσταντινίδης Χαράλαμπος
20.Καριτσίδης Νίκος
21.Ζαράκης Θανάσης
22.Πατούρης Ιωάννης
23.Χαλκιά Σοφία
24.Λαμπάρης Γεώργιος
25.Φουρτούνης Ιωάννης
26.Ζαράκη Τσαμπίκα
27.Φουγιαξης Δημήτριος-Ιωάννης-Νικόλαος-Γεώργιος-Παναγιώτης
28.Φραζής Παύλος
29.Φούγιαξη Μαρία
30.Κωνσταντινίδης Κων/νος
31.Κωνσταντινίδης Ιωάννης
32.Κουμπανιού Αστραδινή
33.Ανδριώτης Θεοδόσης
34.Κακαμανώλη Σταματία
35.Πατούρη Σοφία
36.Χαλκιά Μαρίκα
37.Φούγιαξης Δημήτριος
38.Σακελλαρίου Μιμίκα
39.Τριανταφύλλου Ευθυμία
40.Κοινότητα
41.Κοινότητα
42.Διακομιχάλη Καλλιόπη
43.Κωνσταντινίδη Ειρήνη
44.Φραφής Φραζής-Ειρήνη
45.Αντάπαση Ειρήνη
46.Κονταρήνη Ειρήνη
47.Κοντοθεσσού Άννα
48.Τορίζης Κώστας-Παρασκευή
49.Νικητοπούλου Σταματία
50.Κουτσουράπη Καλλιόπη
51.Κυπραίου Αντριάνα
52.Ροδίτου Ιουλία
53.Ζαράκη Τσαμπίκα
54.Δημητριάδης Κώστας
55.Δρέπανος Νικόλαος
56.Δρέπανος Νικόλαος
57.Καραγιάννης Δημήτριος
58.Μαστρομιχάλης Κων/νος
59.Φραζής Κων/νος


ΠΙΝΑΚΑΣ ΣΥΝΤΕΤΑΓΜΕΝΩΝ ΚΟΡΥΦΩΝ ΓΡΑΜΜΗΣ ΑΙΓΙΑΛΟΥ & ΠΑΡΑΛΙΑΣ

Συντεταγμένες Κορυφών Γραμμής Αιγιαλού			Συντεταγμένες Κορυφών Γραμμής Παραλίας		
Κορυφές	Χ	Ψ	Κορυφές	Χ	Ψ
Κ1	18.002,63	-14.449,57	Π1	18.023,96	-14.508,29
Κ2	18.004,27	-14.459,70	Π2	18.027,05	-14.513,37
Κ3	18.001,38	-14.460,62	Π3	18.029,88	-14.519,30
Κ4	18.009,80	-14.482,41	Π4	18.030,13	-14.522,17
Κ5	18.015,94	-14.494,43	Π5	18.033,10	-14.531,16
Κ6	18.020,83	-14.502,93	Π6	18.037,45	-14.543,51
Κ7	18.056,08	-14.507,10	Π7	18.036,78	-14.552,56
Κ12	18.044,22	-14.551,50	Π8	18.038,70	-14.563,50
Κ13	18.051,22	-14.578,56	Π9	18.042,59	-14.562,43
Κ14	18.067,50	-14.621,00	Π10	18.043,62	-14.566,47
Κ15	18.080,74	-14.628,31	Π11	18.040,06	-14.569,82
Κ16	18.083,37	-14.635,16	Π12	18.041,63	-14.574,84
Κ17	18.094,20	-14.643,77	Π13	18.039,57	-14.575,43
Κ18	18.103,94	-14.648,63	Π14	18.041,77	-14.583,05
Κ19	18.112,63	-14.653,16	Π15	18.047,35	-14.580,90
Κ20	18.123,20	-14.655,96	Π16	18.051,51	-14.591,27
Κ21	18.201,00	-14.689,36	Π17	18.052,63	-14.598,10
Κ22	18.259,46	-14.691,46	Π18	18.058,30	-14.614,84
Κ23	18.263,88	-14.681,95	Π19	18.067,50	-14.620,99
Κ24	18.270,34	-14.680,68	Π20	18.131,23	-14.659,89
Κ25	18.281,58	-14.686,99	Π21	18.129,02	-14.667,87
Κ26	18.282,04	-14.695,36	Π22	18.145,89	-14.673,16
[illegible]	18.292,04	-14.701,12	Π23	18.154,83	-14.676,93



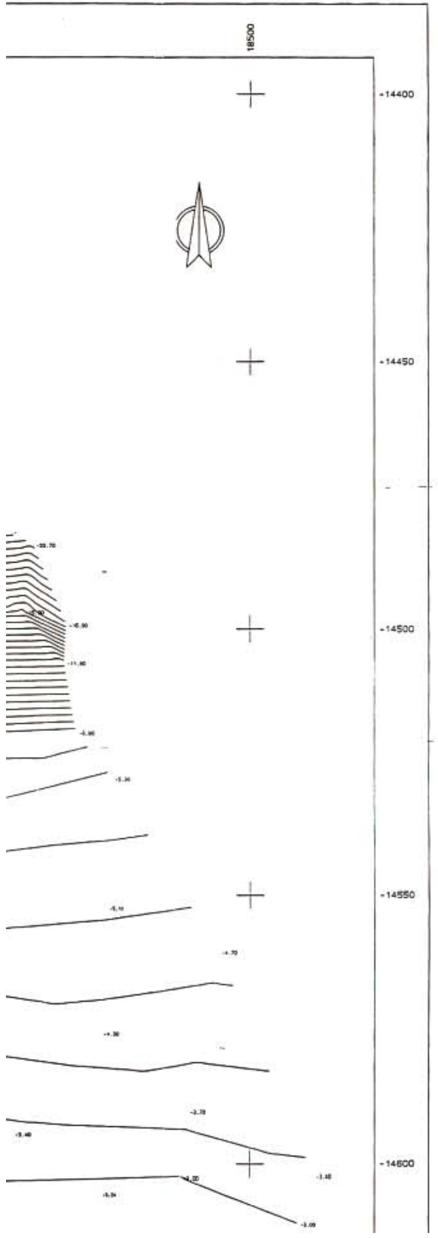

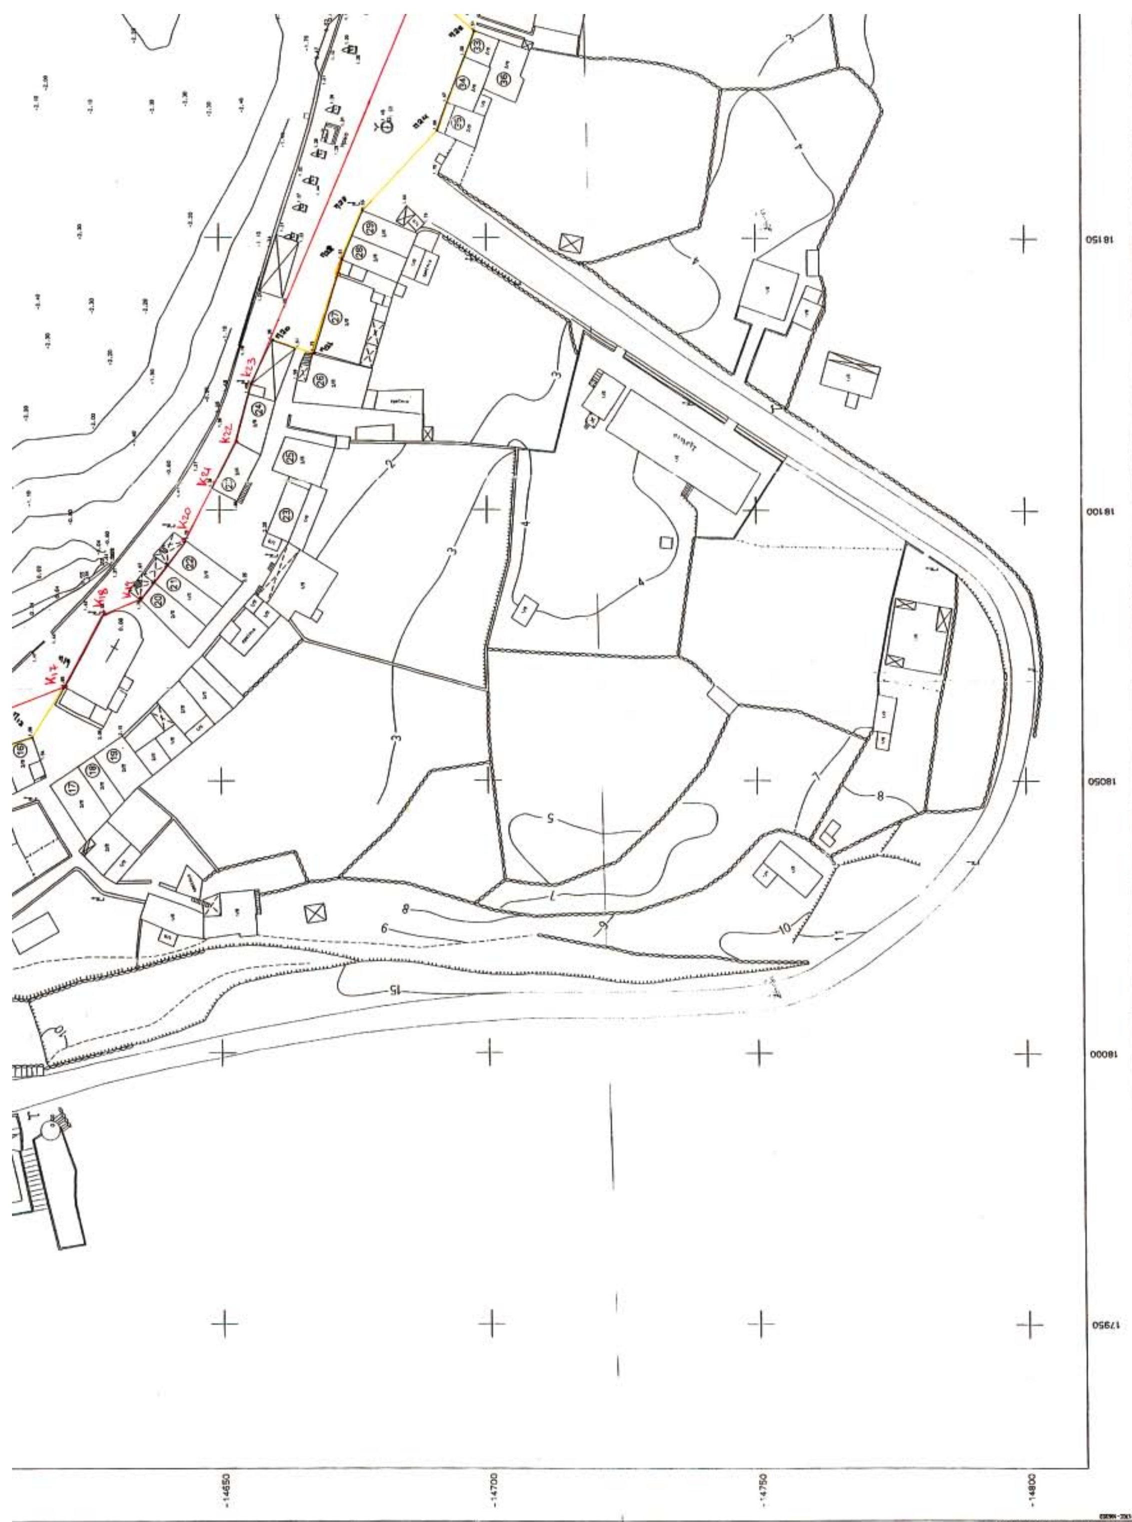

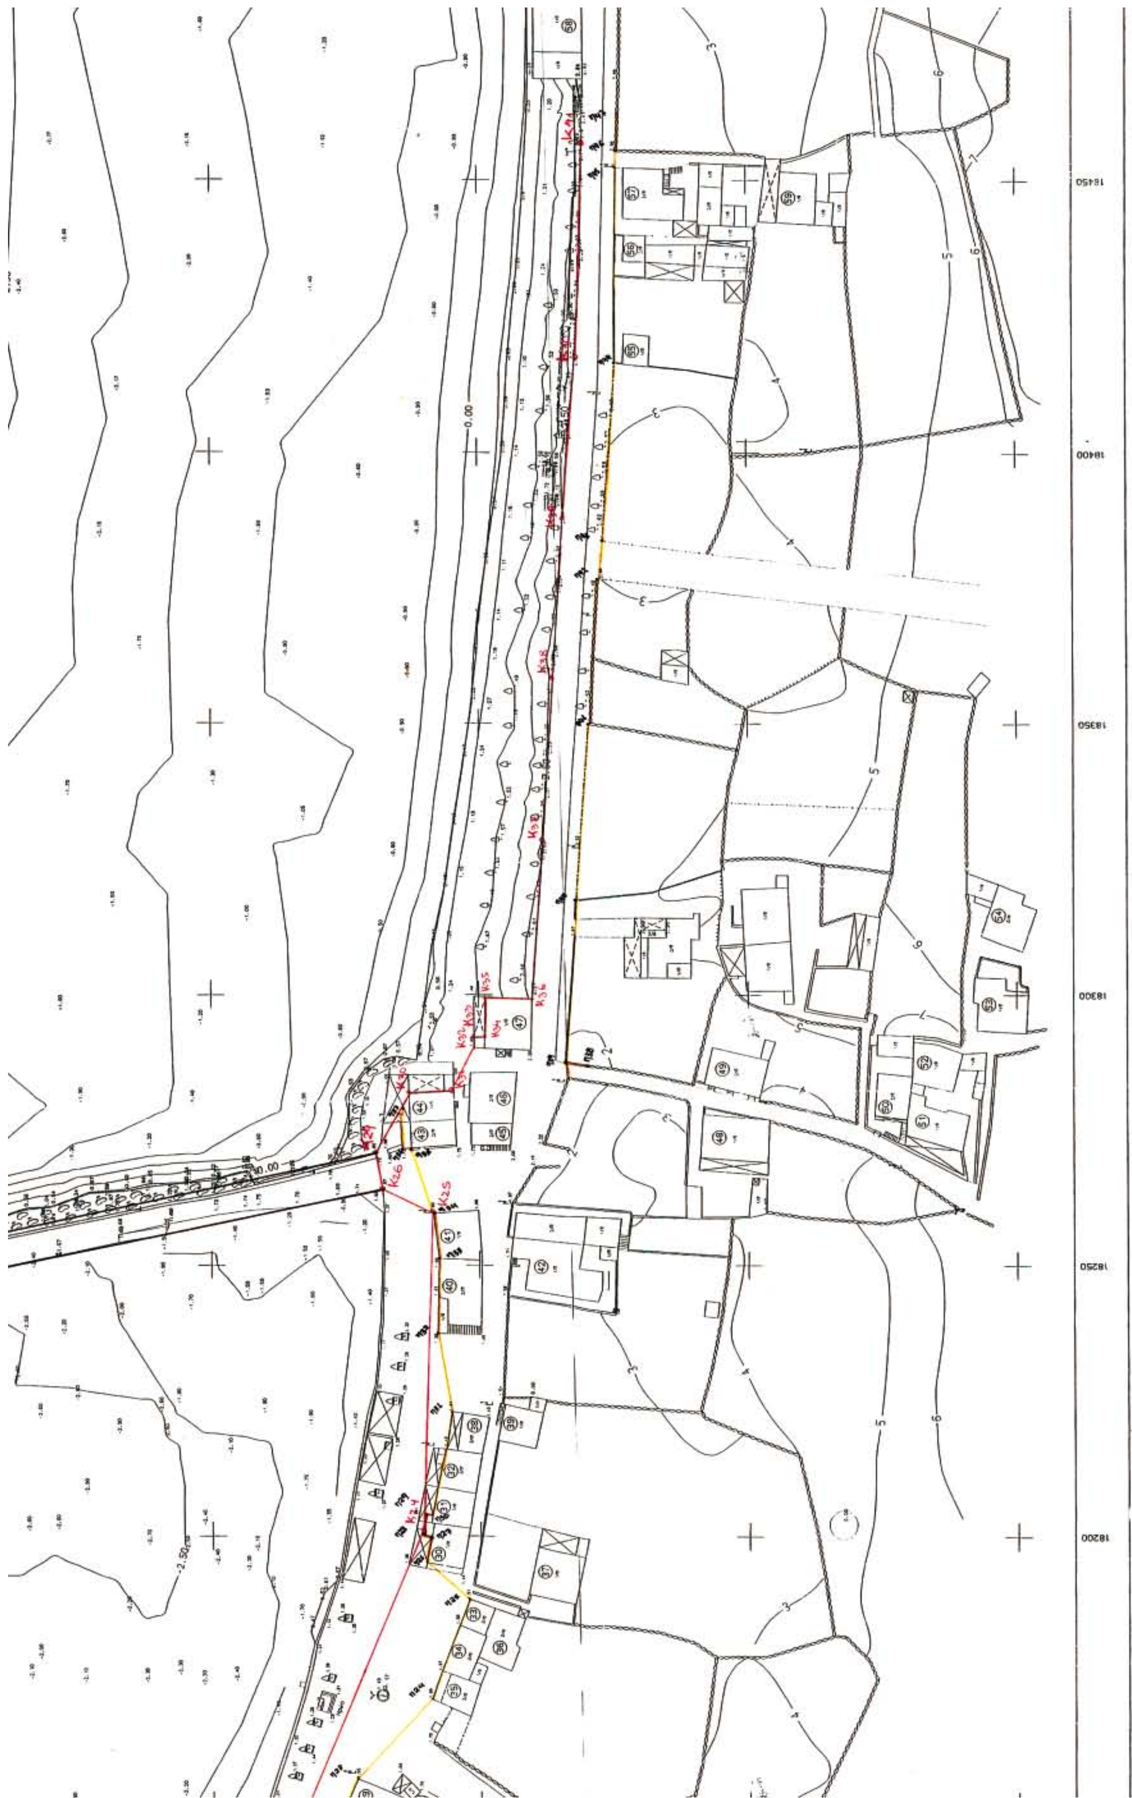

K29	[illegible]	[illegible]	Π24	18.169,48	-14.690,88
K30	18.299,54	-14.701,22	Π25	18.188,30	-14.698,01
K31	18.299,33	-14.709,93	Π26	18.195,04	-14.689,93
K32	18.329,28	-14.712,10	Π27	18.199,68	-14.690,87
K33	18.359,24	-14.714,03	Π28	18.199,93	-14.689,60
K34	18.389,19	-14.715,96	Π29	18.203,80	-14.689,94
K35	18.419,14	-14.712,29	Π30	18.203,67	-14.691,06
K36	18.459,12	-14.719,62	Π31	18.223,02	-14.694,78
K37	18.011,71	-14.475,72	Π32	18.237,42	-14.692,13
K38	18.019,47	-14.472,11	Π33	18.251,14	-14.692,49
K39	18.022,93	-14.479,83	Π34	18.259,46	-14.691,46
K40	18.015,05	-14.483,75	Π35	18.271,31	-14.687,36
K41	18.010,43	-14.472,66	Π36	18.271,18	-14.685,62
			Π37	18.278,48	-14.685,25
			Π38	18.286,54	-14.720,56
			Π39	18.287,18	-14.716,26
			Π40	18.317,12	-14.718,21
			Π41	18.350,04	-14.720,63
			Π42	18.376,57	-14.722,10
			Π43	18.383,63	-14.723,25
			Π44	18.416,36	-14.725,46
			Π45	18.452,32	-14.725,81
			Π46	18.455,18	-14.725,67
			Π47	18.459,50	-14.725,83

ΥΠΟΜΝΗΜΑ

Γραμμή Αιγιαλού

Γραμμή Παραλίας

ΛΙΜΕΝΙΚΟ ΤΑΜΕΙΟ ΔΩΔΕΚΑΝΗΣΟΥ


ΜΕΛΕΤΗ	ΤΟΠΟΓΡΑΦΙΚΟ & ΒΥΘΟΜΕΤΡΙΚΟ ΔΙΑΓΡΑΜΜΑ ΚΑΘΟΡΙΣΜΟΥ ΑΙΓΙΑΛΟΥ & ΠΑΡΑΛΙΑΣ
ΘΕΣΗ	ΠΑΛΛΟΙ ΝΗΣΟΥ ΝΙΣΥΡΟΥ
ΕΝΔΙΑΦΕΡΟΜΕΝΟΣ	ΛΙΜΕΝΙΚΟ ΤΑΜΕΙΟ ΔΩΔΕΚΑΝΗΣΟΥ
ΔΗΜΟΣ ΝΙΣΥΡΟΥ ΕΠΑΡΧΙΑΣ ΚΩ ΝΟΜΟΥ ΔΩΔ/ΣΟΥ	ΝΟΜΑΡΧΙΑΚΗ ΑΥΤΟΔΙΟΙΚΗΣΗ ΔΩΔΕΚΑΝΗΣΟΥ — ΑΡΜΟΔΙΑ
ΧΡΟΝΟΣ ΜΕΛΕΤΗΣ	ΣΕΠΤΕΜΒΡΙΟΣ 2002
ΤΡΙΓΩΝΟΜΕΤΡΙΚΗ ΕΞΑΡΤΗΣΗ	ΚΡΑΤΙΚΟ ΤΡΙΓΩΝΟΜΕΤΡΙΚΟ ΔΙΚΤΥΟ ΤΡΙΓ/ΜΕΤΡΙΚΟ Τ12 (ΑΚΡΩΤΗΡΙ)
ΥΨΟΜΕΤΡΙΚΗ ΑΦΕΤΗΡΙΑ	ΤΡΙΓ/ΜΕΤΡΙΚΟ Τ12 (ΑΚΡΩΤΗΡΙ)
ΜΕΘΟΔΟΣ ΑΠΟΤΥΠΩΣΗΣ	ΤΑΧΥΜΕΤΡΙΑ (ΗΑΤΤ)


ΑΡ. ΣΧΕΔΙΟΥ	ΠΙΝΑΚΙΔΑ	ΚΛΙΜΑΚΑ
1		1:500 ΙΣΟΔΙΑΣΤΑΣΗ 0.50

Ο ΣΥΝΤΑΞΑΣ	ΘΕΩΡΗΣΗ
Για την Δ.Τ.Υ. του Λ.Τ.Δ. ΒΑΣΙΛΟΠΟΥΛΟΣ ΔΗΜ. ΠΟΛ. ΜΗΧΑΝΙΚΟΣ ΛΙΜΕΝΙΚΟ ΤΑΜΕΙΟ	ΘΕΩΡΗΘΗΚΕ ΩΣ ΠΡΟΣ ΤΗΝ ΑΚΡΙΒΕΙΑ ΤΗΣ ΑΠΟΤΥΠΩΣΗΣ ΤΩΝ ΠΡΟΣ ΤΗ ΘΑΛΑΣΣΑ ΟΡΙΩΝ ΤΩΝ ΙΔΙΟΚΤΗΣΙΩΝ ΡΟΔΟΣ 27/11/2002 Ο ΠΡΟΪΣΤΑΜΕΝΟΣ

ΑΚΡΙΒΕΣ ΑΝΤΙΓΡΑΦΟ

ΣΤΑΜΑΤΙΟΣ ΠΑΠΑΣΑΒΒΑΣ ΔΙΚΟΣ Α' ΒΑΘΜΟΣ ΔΕ

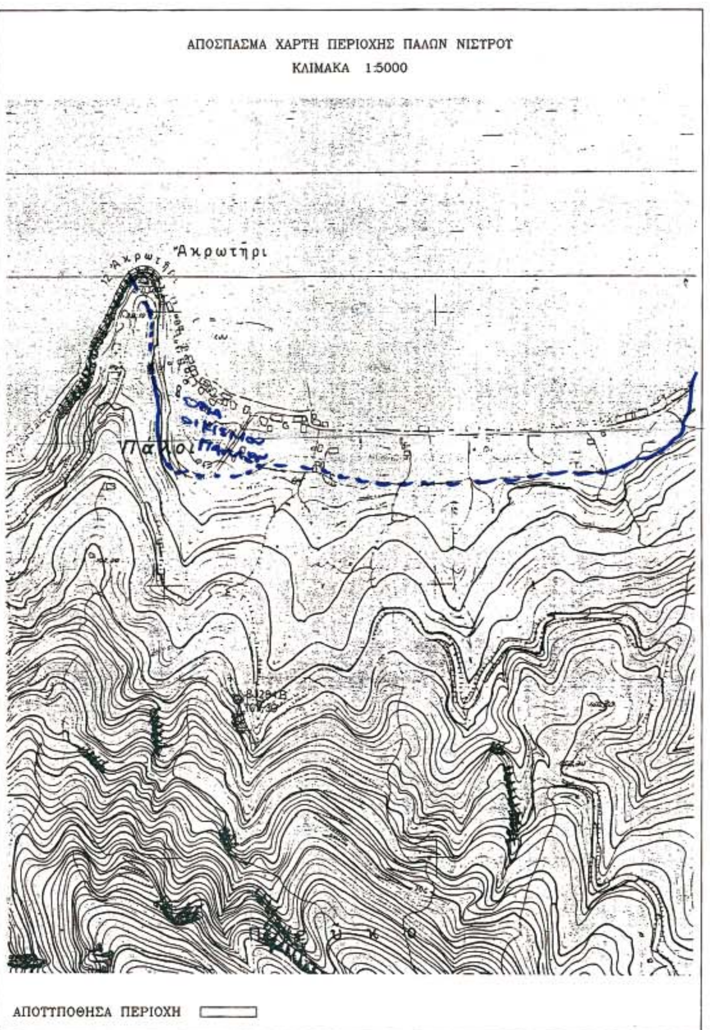

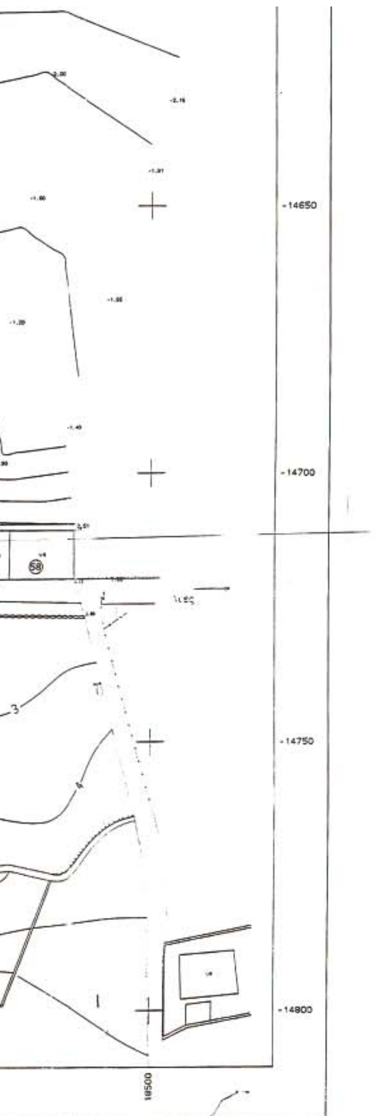

ΕΘΝΙΚΟ ΤΥΠΟΓΡΑΦΕΙΟ

ΕΦΗΜΕΡΙΔΑ ΤΗΣ ΚΥΒΕΡΝΗΣΕΩΣ

ΠΕΡΙΦΕΡΕΙΑΚΑ ΓΡΑΦΕΙΑ ΠΩΛΗΣΗΣ Φ.Ε.Κ.

ΘΕΣΣΑΛΟΝΙΚΗ - Βασ. Όλγας 227	**(2310) 423 956**	**ΛΑΡΙΣΑ** - Διοικητήριο	**(2410) 597449**
ΠΕΙΡΑΙΑΣ - Ευριπίδου 63	**(210) 413 5228**	**ΚΕΡΚΥΡΑ** - Σαμαρά 13	**(26610) 89 122**
ΠΑΤΡΑ - Κορίνθου 327	**(2610) 638 109**		**(26610) 89 105**
	(2610) 638 110	**ΗΡΑΚΛΕΙΟ** - Πεδιάδος 2	**(2810) 300 781**
ΙΩΑΝΝΙΝΑ - Διοικητήριο	**(26510) 87215**	**ΛΕΣΒΟΣ** - Πλ.Κωνσταντινουπόλεως 1	**(22510) 46 654**
ΚΟΜΟΤΗΝΗ - Δημοκρατίας 1	**(25310) 22 858**		**(22510) 47 533**

ΤΙΜΗ ΠΩΛΗΣΗΣ ΦΥΛΛΩΝ ΕΦΗΜΕΡΙΔΟΣ ΤΗΣ ΚΥΒΕΡΝΗΣΕΩΣ

Σε έντυπη μορφή:
- Για τα ΦΕΚ από 1 μέχρι 16 σελίδες σε 1 euro, προσαυξανόμενη κατά 0,20 euro για κάθε επιπλέον οκτασέλιδο ή μέρος αυτού.
- Για τα φωτοαντίγραφα ΦΕΚ σε 0,15 euro ανά σελίδα.

Σε μορφή CD:

Τεύχος	Περίοδος	EURO	Τεύχος	Περίοδος	EURO
Α΄	Ετήσιο	150	Αναπτυξιακών Πράξεων	Ετήσιο	50
Α	3μηνιαίο	40	Ν.Π.Δ.Δ.	Ετήσιο	50
Α΄	Μηνιαίο	15	Παράρτημα	Ετήσιο	50
Β’	Ετήσιο	300	Εμπορικής και Βιομηχανικής Ιδιοκτησίας	Ετήσιο	100
Β΄	3μηνιαίο	80	Ανωτάτου Ειδικού Δικαστηρίου	Ετήσιο	5
Β΄	Μηνιαίο	30	Διακηρύξεων Δημοσίων Συμβάσεων	Ετήσιο	200
Γ΄	Ετήσιο	50	Διακηρύξεων Δημοσίων Συμβάσεων	Εβδομαδιαίο	5
Δ΄	Ετήσιο	220	Α.Ε. & Ε.Π.Ε	Μηνιαίο	100
Δ΄	3μηνιαίο	60			

- Η τιμή πώλησης μεμονωμένων Φ.Ε.Κ σε μορφή cd-rom από εκείνα που διατίθενται σε ηλεκτρονική μορφή και μέχρι 100 σελίδες σε 5 euro προσαυξανόμενη κατά 1 euro ανά 50 σελίδες.
- Η τιμή πώλησης σε μορφή cd-rom δημοσιευμάτων μιας εταιρείας στο τεύχος Α.Ε. και Ε.Π.Ε. σε 5 euro ανά έτος.

ΠΑΡΑΓΓΕΛΙΑ ΚΑΙ ΑΠΟΣΤΟΛΗ Φ.Ε.Κ. : τηλεφωνικά : 210 - 4071010, fax : 210 - 4071010 internet : http://www.et.gr.

ΕΤΗΣΙΕΣ ΣΥΝΔΡΟΜΕΣ Φ.Ε.Κ.

	Σε έντυπη μορφή	Από το Internet
Α΄ (Νόμοι, Π.Δ., Συμβάσεις κτλ.)	225 €	190 €
Β΄ (Υπουργικές αποφάσεις κτλ.)	320 €	225 €
Γ΄ (Διορισμοί, απολύσεις κτλ. Δημ. Υπαλλήλων)	65 €	ΔΩΡΕΑΝ
Δ΄ (Απαλλοτριώσεις, πολεοδομία κτλ.)	320 €	160 €
Αναπτυξιακών Πράξεων και Συμβάσεων (Τ.Α.Π.Σ.)	160 €	95 €
Ν.Π.Δ.Δ. (Διορισμοί κτλ. προσωπικού Ν.Π.Δ.Δ.)	65 €	ΔΩΡΕΑΝ
Παράρτημα (Προκηρύξεις θέσεων ΔΕΠ κτλ.)	33 €	ΔΩΡΕΑΝ
Δελτίο Εμπορικής και Βιομ/κής Ιδιοκτησίας (Δ.Ε.Β.Ι.)	65 €	33 €
Ανωτάτου Ειδικού Δικαστηρίου (Α.Ε.Δ.)	10 €	ΔΩΡΕΑΝ
Ανωνύμων Εταιρειών & Ε.Π.Ε.	2.250 €	645 €
Διακηρύξεων Δημοσίων Συμβάσεων (Δ.Δ.Σ.)	225 €	95 €
Πρώτο (Α΄), Δεύτερο (Β΄) και Τέταρτο (Δ΄)	–	450 €

- Το τεύχος του ΑΣΕΠ (έντυπη μορφή) θα αποστέλλεται σε συνδρομητές με την επιβάρυνση των 70 euro, ποσό το οποίο αφορά ταχυδρομικά έξοδα.
- Για την παροχή δικαιώματος ηλεκτρονικής πρόσβασης σε Φ.Ε.Κ. προηγουμένων ετών και συγκεκριμένα στα τεύχη Α΄, Β΄, Δ΄, Αναπτυξιακών Πράξεων & Συμβάσεων, Δελτίο Εμπορικής και Βιομηχανικής Ιδιοκτησίας Διακηρύξεων, Δημοσίων Συμβάσεων και Α.Ε. & Ε.Π.Ε., η τιμή προσαυξάνεται πέραν του ποσού της ετήσιας συνδρομής έτους 2006, κατά 40 euro ανά έτος παλαιότητας και ανά τεύχος.

* Οι συνδρομές του εσωτερικού προπληρώνονται στις ΔΟΥ (το ποσό συνδρομής καταβάλλεται στον κωδικό αριθμό εσόδων ΚΑΕ 2531 και το ποσό υπέρ ΤΑΠΕΤ (5% του ποσού της συνδρομής) στον κωδικό αριθμό εσόδων ΚΑΕ 3512). Το πρωτότυπο αποδεικτικό είσπραξης (διπλότυπο) θα πρέπει να αποστέλλεται ή να κατατίθεται στην αρμόδια Υπηρεσία του Εθνικού Τυπογραφείου.
* Η πληρωμή του υπέρ ΤΑΠΕΤ ποσοστού που αντιστοιχεί σε συνδρομές, εισπράττεται και από τις ΔΟΥ.
* Οι συνδρομητές του εξωτερικού έχουν τη δυνατότητα λήψης των δημοσιευμάτων μέσω internet, με την καταβολή των αντίστοιχων ποσών συνδρομής και ΤΑΠΕΤ .
* Οι Νομαρχιακές Αυτοδιοικήσεις, οι Δήμοι, οι Κοινότητες ως και οι επιχειρήσεις αυτών πληρώνουν το μισό χρηματικό ποσό της συνδρομής και ολόκληρο το ποσό υπέρ του ΤΑΠΕΤ.
* Η συνδρομή ισχύει για ένα ημερολογιακό έτος. Δεν εγγράφονται συνδρομητές για μικρότερο χρονικό διάστημα.
* Η εγγραφή ή ανανέωση της συνδρομής πραγματοποιείται το αργότερο μέχρι την 31ην Δεκεμβρίου κάθε έτους.
* Αντίγραφα διπλοτύπων, ταχυδρομικές επιταγές και χρηματικά γραμμάτια δεν γίνονται δεκτά.

Πληροφορίες Α.Ε. - Ε.Π.Ε. και λοιπών Φ.Ε.Κ.: 210 527 9000
Φωτοαντίγραφα παλαιών ΦΕΚ - ΒΙΒΛΙΟΘΗΚΗ - ΜΑΡΝΗ 8 - Τηλ. (210)8220885 - 8222924
Δωρεάν διάθεση τεύχους Προκηρύξεων ΑΣΕΠ αποκλειστικά από Μάρνη 8 & Περιφερειακά Γραφεία
Δωρεάν ανάγνωση δημοσιευμάτων τεύχους Α΄ από την ιστοσελίδα του Εθνικού Τυπογραφείου

Οι υπηρεσίες εξυπηρέτησης των πολιτών λειτουργούν καθημερινά από 08.00΄ έως 13.00΄



ΑΠΟ ΤΟ ΕΘΝΙΚΟ ΤΥΠΟΓΡΑΦΕΙΟ
ΚΑΠΟΔΙΣΤΡΙΟΥ 34 * ΑΘΗΝΑ 104 32 * ΤΗΛ. 210 52 79 000 * FAX 210 52 21 004
ΗΛΕΚΤΡΟΝΙΚΗ ΔΙΕΥΘΥΝΣΗ: http://www.et.gr – e-mail: webmaster@et.gr